

D017

mieszkanie

4 pokoje
z aneksem

klatka

D

nr lokalu

017

kondygnacja

3

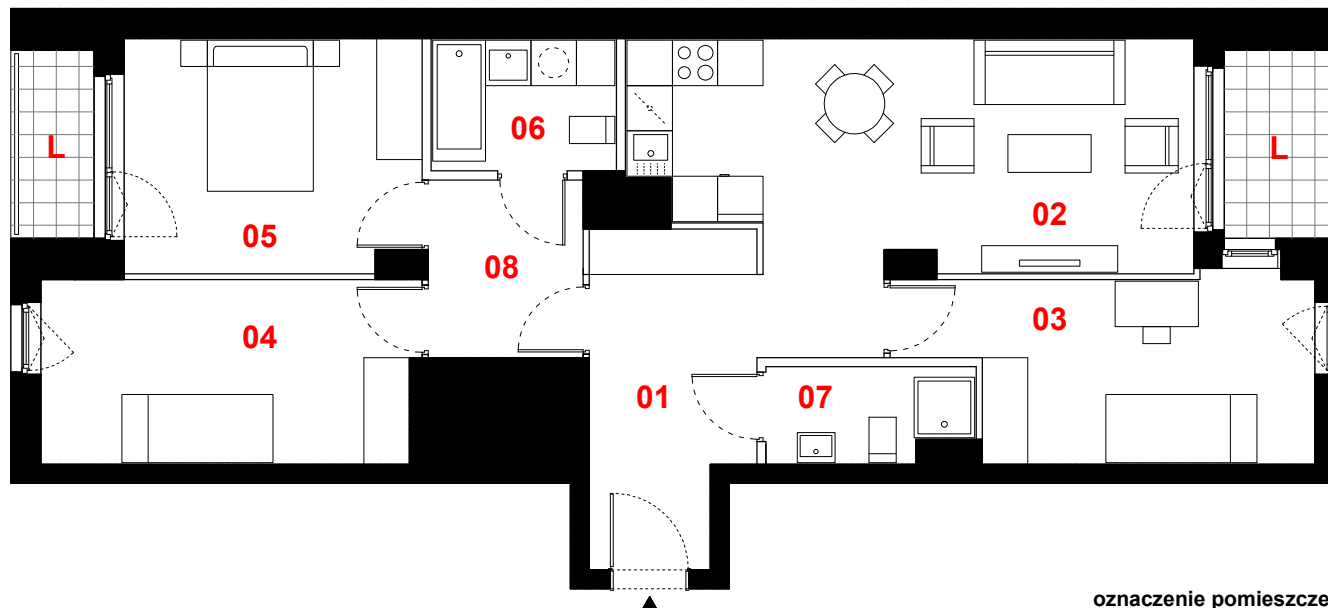
piętro

2

loggia

3,98 m²

loggia

2,74 m²

oznaczenie pomieszczeń

01 przedpokój	10,74 m ²
02 pokój dzienny +aneks kuchenny	21,32 m ²
03 pokój	11,91 m ²
04 pokój	11,83 m ²
05 pokój	11,84 m ²
06 łazienka	4,16 m ²
07 wc	3,20 m ²
08 komunikacja	4,69 m ²

suma pow. użytkowej **79,69 m²**

0 1m 2m 3m



skala 1:100

— ściany działowe
 ■ konstrukcja i szachty instalacyjne

PROFBUD

biuro@profbud.info

tel. 605 606 606

JA2PLUS PRACOWNIA ARCHITEKTONICZNA