

D020

mieszkanie **2 pokoje
z aneksem**


klatka **D**
nr lokalu **020**
kondygnacja **3**
piętro **2**
loggia **3,90 m²**

oznaczenie pomieszczeń

01 przedpokój **3,80 m²**
02 pokój dzienny
+ aneks kuchenny **16,07 m²**
03 pokój **13,20 m²**
04 łazienka **3,75 m²**

suma pow. użytkowej 36,82 m²

Powierzchnie liczone wg PN-ISO 9836-1997. Karta katalogowa jest załącznikiem do umowy.
UWAGA: Wymiary oraz instalacje wyrysowano na podstawie projektu budowlanego.
Mogą nastąpić nieznaczne zmiany zgodnie z postanowieniami umowy deweloperskiej.

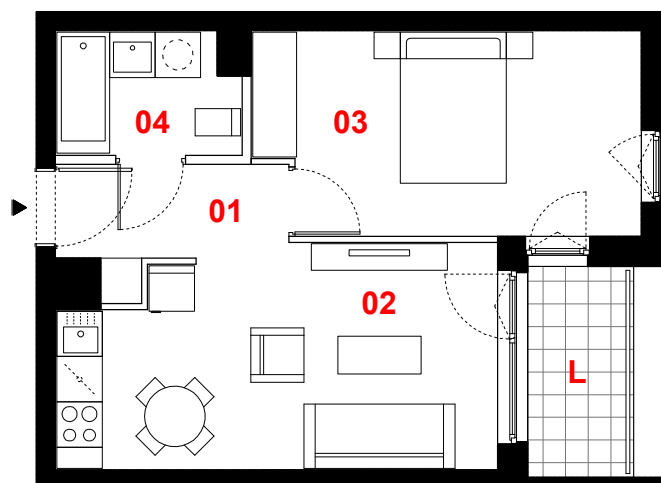

0 1m 2m 3m



skala 1:100

— ściany działowe
— konstrukcja i szachty instalacyjne

PROFBUD

biuro@profbud.info
tel. 605 606 606

JA2PLUS PRACOWNIA ARCHITEKTONICZNA