

D023

mieszkanie **2 pokoje
z aneksem**


klatka **D**
nr lokalu **023**
kondygnacja **3**
piętro **2**
loggia **3,55 m²**

oznaczenie pomieszczeń

01 przedpokój	4,35 m²
02 pokój dzienny +aneks kuchenny	18,90 m²
03 pokój	14,14 m²
04 łazienka	4,59 m²

suma pow. użytkowej 41,98 m²

Powierzchnie liczone wg PN-ISO 9836-1997. Karta katalogowa jest załącznikiem do umowy.
UWAGA: Wymiary oraz instalacje wyrysowano na podstawie projektu budowlanego.
Mogą nastąpić nieznaczne zmiany zgodnie z postanowieniami umowy deweloperskiej.

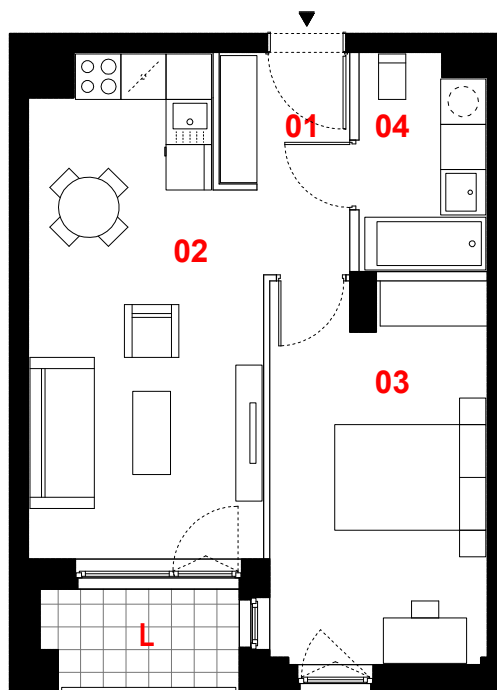

0 1m 2m 3m



skala 1:100

— ściany działowe
— konstrukcja i szachty instalacyjne

PROFBUD

biuro@profbud.info
tel. 605 606 606

JA2PLUS PRACOWNIA ARCHITEKTONICZNA