

D024

mieszkanie **2 pokoje
z aneksem**

klatka **D**
nr lokalu **024**
kondygnacja **3**
piętro **2**
loggia **4,82 m²**


oznaczenie pomieszczeń

01 przedpokój	3,94 m²
02 pokój dzienny + aneks kuchenny	19,27 m²
03 pokój	14,30 m²
04 łazienka	4,48 m²

suma pow. użytkowej 41,99 m²

Powierzchnie liczone wg PN-ISO 9836-1997. Karta katalogowa jest załącznikiem do umowy.

UWAGA: Wymiary oraz instalacje wyrysowano na podstawie projektu budowlanego.
Mogą nastąpić nieznaczne zmiany zgodnie z postanowieniami umowy deweloperskiej.

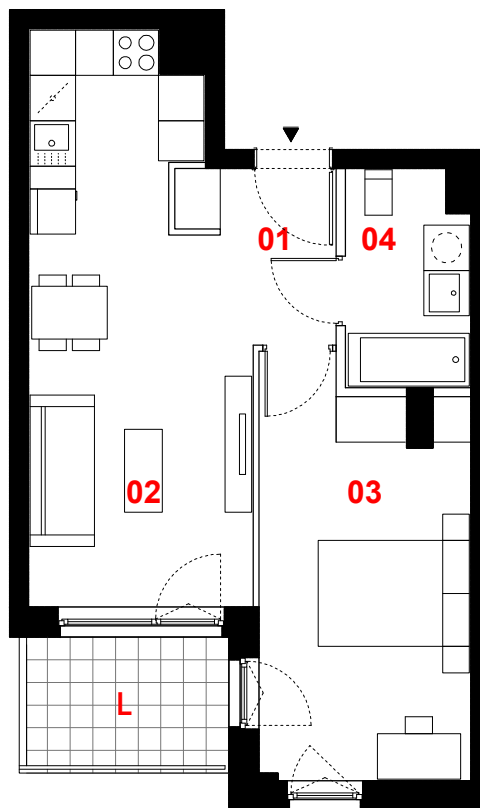

0 1m 2m 3m



skala 1:100

— ściany działowe
— konstrukcja i szachty instalacyjne

PROFBUD

biuro@profbud.info
tel. 605 606 606

JA2PLUS PRACOWNIA ARCHITEKTONICZNA