

D028


mieszkanie	1 pokój z kuchnią
klatka	D
nr lokalu	028
kondygnacja	4
piętro	3
balkon	2,40 m²

oznaczenie pomieszczeń

01 przedpokój	3,24 m²
02 pokój dzienny	28,90 m²
03 kuchnia	3,92 m²
04 łazienka	4,03 m²

suma pow. użytkowej 40,09 m²

Powierzchnie liczone wg PN-ISO 9836-1997. Karta katalogowa jest załącznikiem do umowy.
UWAGA: Wymiary oraz instalacje wyrysowano na podstawie projektu budowlanego.
 Mogą nastąpić nieznaczne zmiany zgodnie z postanowieniami umowy deweloperskiej.

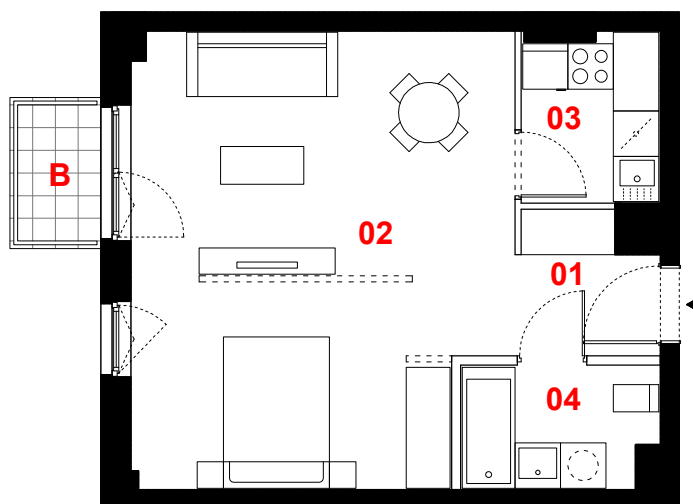

0 1m 2m 3m



skala 1:100

- propozycja aranżacji
- ściany działowe
- konstrukcja i szachty instalacyjne

PROFBUD

biuro@profbud.info
tel. 605 606 606

JA2PLUS PRACOWNIA ARCHITEKTONICZNA