**D030**

mieszkanie

**4 pokoje  
z aneksem**

klatka

**D**

nr lokalu

**030**

kondygnacja

**4**

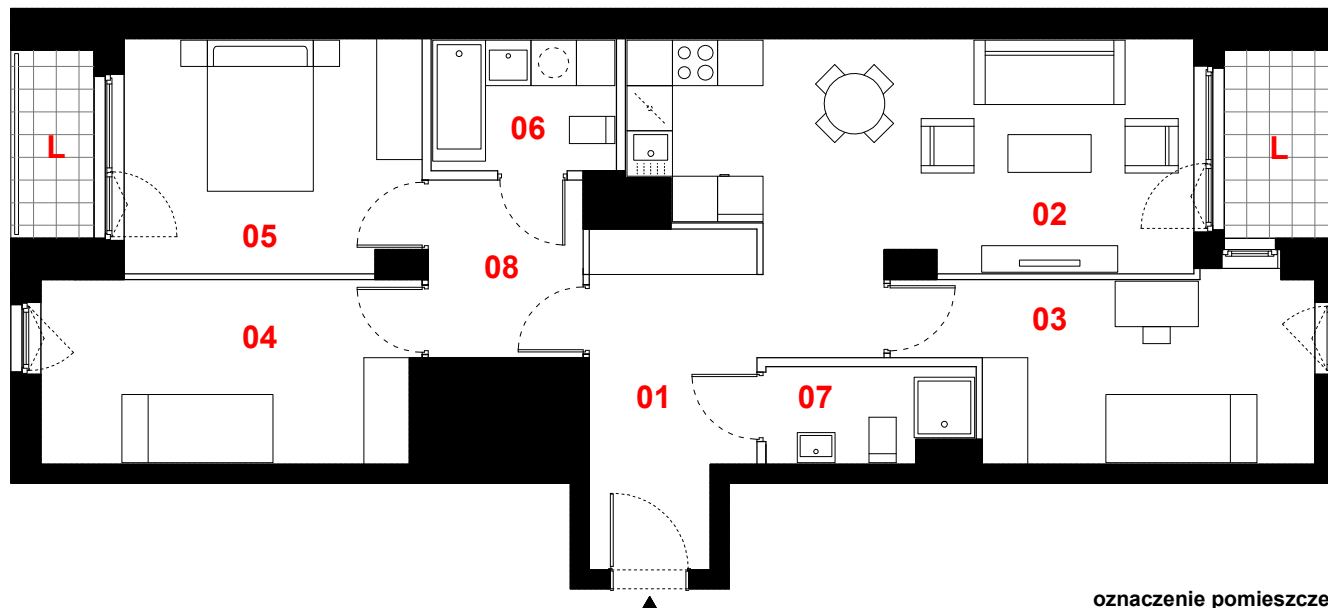
piętro

**3**

loggia

**3,98 m<sup>2</sup>**

loggia

**2,74 m<sup>2</sup>****oznaczenie pomieszczeń**

|  |                            |
|--|----------------------------|
| <b>01</b> przedpokój                       | <b>10,74 m<sup>2</sup></b> |
| <b>02</b> pokój dzienny<br>+aneks kuchenny | <b>21,32 m<sup>2</sup></b> |
| <b>03</b> pokój                            | <b>11,91 m<sup>2</sup></b> |
| <b>04</b> pokój                            | <b>11,83 m<sup>2</sup></b> |
| <b>05</b> pokój                            | <b>11,84 m<sup>2</sup></b> |
| <b>06</b> łazienka                         | <b>4,16 m<sup>2</sup></b>  |
| <b>07</b> wc                               | <b>3,20 m<sup>2</sup></b>  |
| <b>08</b> komunikacja                      | <b>4,69 m<sup>2</sup></b>  |

**suma pow. użytkowej 79,69 m<sup>2</sup>**

0 1m 2m 3m



skala 1:100

— ściany działowe  
 ■ konstrukcja i szachty instalacyjne

**PROFBUD**

biuro@profbud.info

tel. 605 606 606

JA2PLUS PRACOWNIA ARCHITEKTONICZNA

Powierzchnie liczone wg PN-ISO 9836-1997. Karta katalogowa jest załącznikiem do umowy.  
**UWAGA:** Wymiary oraz instalacje wyrysowano na podstawie projektu budowlanego.  
 Mogą nastąpić nieznaczne zmiany zgodnie z postanowieniami umowy deweloperskiej.