

D031

mieszkanie **2 pokoje
z aneksem**


klatka **D**
nr lokalu **031**
kondygnacja **4**
piętro **3**
loggia **2,62 m²**

oznaczenie pomieszczeń

01 przedpokój **2,72 m²**
02 pokój dzienny
+ aneks kuchenny **16,21 m²**
03 pokój **11,37 m²**
04 łazienka **3,80 m²**

suma pow. użytkowej 34,10 m²

Powierzchnie liczone wg PN-ISO 9836-1997. Karta katalogowa jest załącznikiem do umowy.
UWAGA: Wymiary oraz instalacje wyrysowano na podstawie projektu budowlanego.
Mogą nastąpić nieznaczne zmiany zgodnie z postanowieniami umowy deweloperskiej.

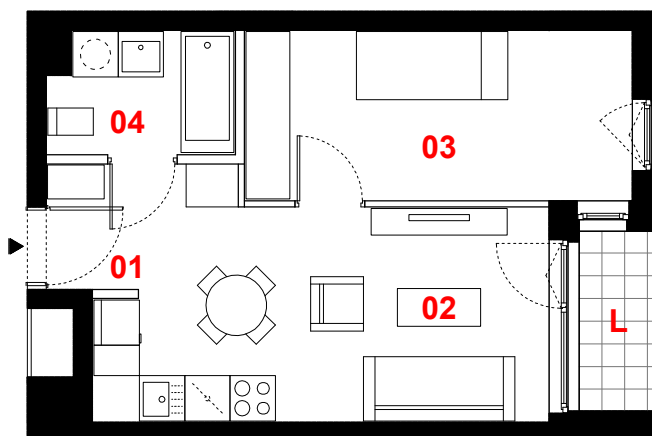

0 1m 2m 3m



skala 1:100

— ściany działowe
— konstrukcja i szachty instalacyjne

PROFBUD

biuro@profbud.info
tel. 605 606 606

JA2PLUS PRACOWNIA ARCHYTEKTONICZNA