

## D033

mieszkanie **2 pokoje  
z aneksem**

klatka **D**

nr lokalu **033**

kondygnacja **4**

piętro **3**

loggia **3,90 m<sup>2</sup>**


### oznaczenie pomieszczeń

<b>01</b> przedpokój	<b>3,80 m<sup>2</sup></b>
<b>02</b> pokój dzienny + aneks kuchenny	<b>16,07 m<sup>2</sup></b>
<b>03</b> pokój	<b>13,20 m<sup>2</sup></b>
<b>04</b> łazienka	<b>3,75 m<sup>2</sup></b>

**suma pow. użytkowej 36,82 m<sup>2</sup>**

Powierzchnie liczone wg PN-ISO 9836-1997. Karta katalogowa jest załącznikiem do umowy.

**UWAGA:** Wymiary oraz instalacje wyrysowano na podstawie projektu budowlanego. Mogą nastąpić nieznaczne zmiany zgodnie z postanowieniami umowy deweloperskiej.

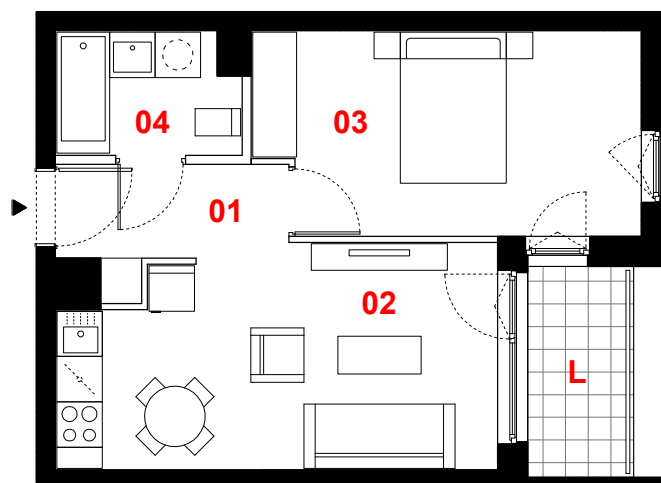

0 1m 2m 3m



skala 1:100

— ściany działowe  
— konstrukcja i szachty instalacyjne

**PROFBUD**

biuro@profbud.info

tel. 605 606 606

JA2PLUS PRACOWNIA ARCHITEKTONICZNA