

D042


| | |
|-------------|---------------------------|
| mieszkanie | 1 pokój z kuchnią |
| klatka | D |
| nr lokalu | 042 |
| kondygnacja | 5 |
| piętro | 4 |
| balkon | 2,40 m² |

oznaczenie pomieszczeń

| | | |
|-----------|---------------|----------------------------|
| 01 | przedpokój | 3,56 m² |
| 02 | pokój dzienny | 23,19 m² |
| 03 | kuchnia | 3,82 m² |
| 04 | łazienka | 3,71 m² |

suma pow. użytkowej 34,28 m²

Powierzchnie liczone wg PN-ISO 9836-1997. Karta katalogowa jest załącznikiem do umowy.
UWAGA: Wymiary oraz instalacje wyrysowano na podstawie projektu budowlanego.
 Mogą nastąpić nieznaczne zmiany zgodnie z postanowieniami umowy deweloperskiej.

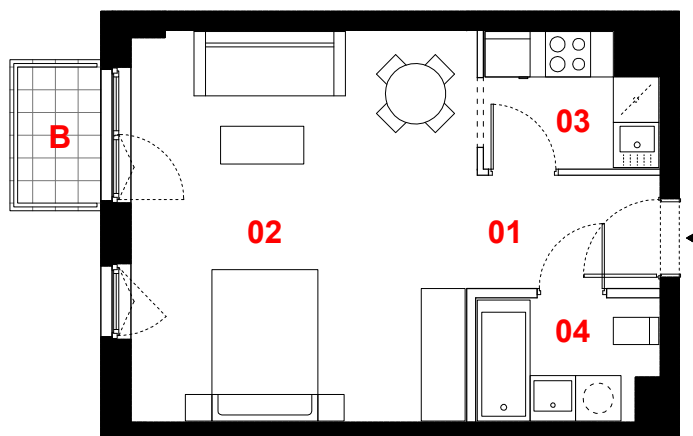

0 1m 2m 3m



skala 1:100

— ściany działowe
— konstrukcja i szachty instalacyjne

PROFBUD

biuro@profbud.info
 tel. 605 606 606

JA2PLUS PRACOWNIA ARCHITEKTONICZNA