


D043

mieszkanie **4 pokoje
z aneksem**

klatka **D**
nr lokalu **043**

kondygnacja **5**
piętro **4**
loggia **3,98 m²**
loggia **2,74 m²**

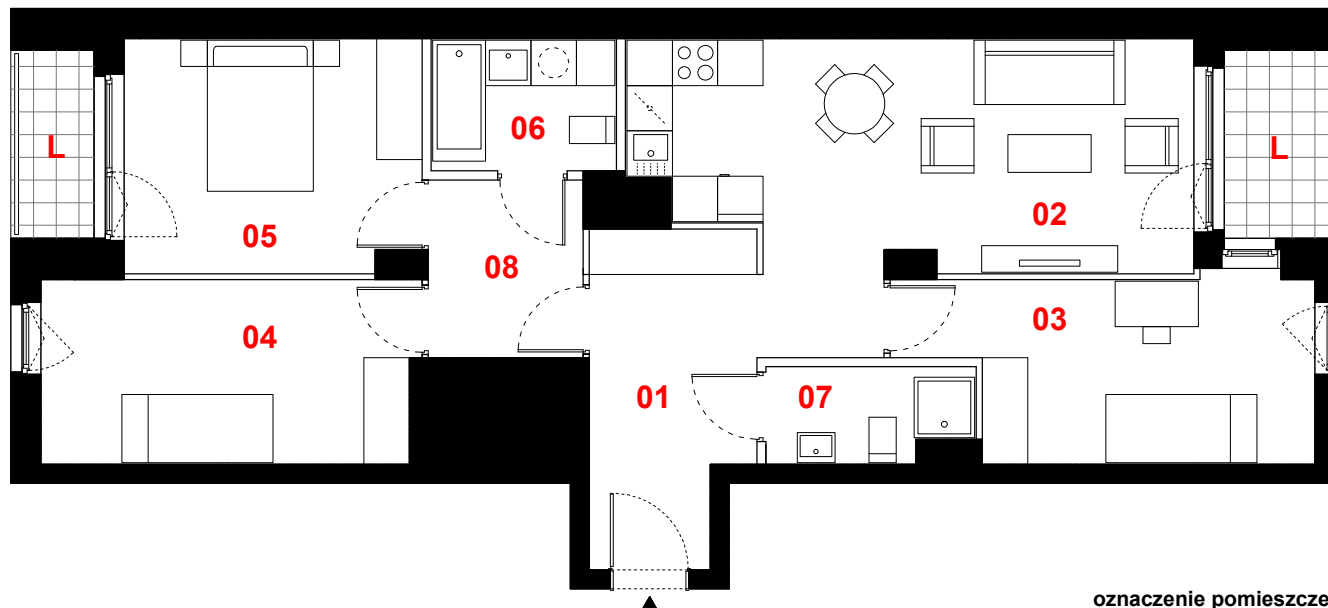

oznaczenie pomieszczeń

01 przedpokój	10,74 m ²
02 pokój dzienny +aneks kuchenny	21,32 m ²
03 pokój	11,91 m ²
04 pokój	11,83 m ²
05 pokój	11,84 m ²
06 łazienka	4,16 m ²
07 wc	3,20 m ²
08 komunikacja	4,69 m ²

suma pow. użytkowej **79,69 m²**

0 1m 2m 3m



skala 1:100

— ściany działowe
— konstrukcja i szachty instalacyjne

PROFBUD

biuro@profbud.info
tel. 605 606 606

JA2PLUS PRACOWNIA ARCHITEKTONICZNA

Powierzchnie liczone wg PN-ISO 9836-1997. Karta katalogowa jest załącznikiem do umowy.
UWAGA: Wymiary oraz instalacje wyrysowano na podstawie projektu budowlanego.
Mogą nastąpić nieznaczne zmiany zgodnie z postanowieniami umowy deweloperskiej.