

## D045

mieszkanie **2 pokoje z aneksem**


klatka **D**  
 nr lokalu **045**  
 kondygnacja **5**  
 piętro **4**  
 loggia **2,79 m<sup>2</sup>**

### oznaczenie pomieszczeń

|  |                            |
|--|----------------------------|
| <b>01</b> przedpokój                       | <b>4,41 m<sup>2</sup></b>  |
| <b>02</b> pokój dzienny<br>+aneks kuchenny | <b>19,45 m<sup>2</sup></b> |
| <b>03</b> pokój                            | <b>13,07 m<sup>2</sup></b> |
| <b>04</b> łazienka                         | <b>3,88 m<sup>2</sup></b>  |

**suma pow. użytkowej 40,81 m<sup>2</sup>**

Powierzchnie liczone wg PN-ISO 9836-1997. Karta katalogowa jest załącznikiem do umowy.  
**UWAGA:** Wymiary oraz instalacje wyrysowano na podstawie projektu budowlanego.  
 Mogą nastąpić nieznaczne zmiany zgodnie z postanowieniami umowy deweloperskiej.

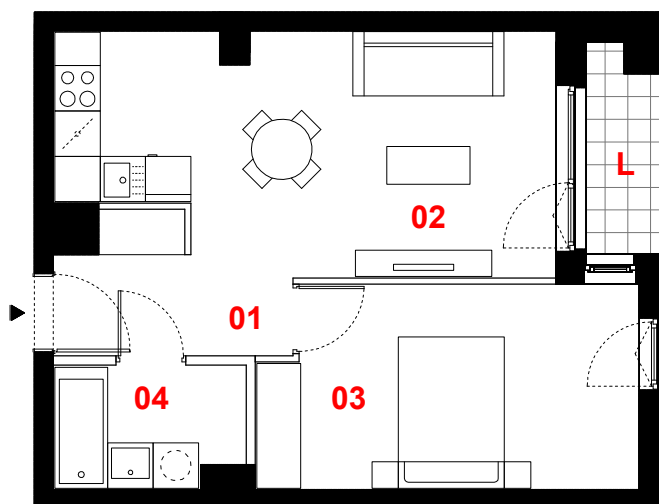

0 1m 2m 3m



skala 1:100

— ściany działowe  
 — konstrukcja i szachty instalacyjne

**PROFBUD**

biuro@profbud.info  
 tel. 605 606 606

JA2PLUS PRACOWNIA ARCHYTEKTONICZNA