

D055

mieszkanie **2 pokoje
z aneksem**

klatka **D**

nr lokalu **055**

kondygnacja **6**

piętro **5**

loggia **3,90 m²**


oznaczenie pomieszczeń

01 przedpokój	3,80 m²
02 pokój dzienny + aneks kuchenny	16,07 m²
03 pokój	13,20 m²
04 łazienka	3,75 m²

suma pow. użytkowej 36,82 m²

Powierzchnie liczone wg PN-ISO 9836-1997. Karta katalogowa jest załącznikiem do umowy.

UWAGA: Wymiary oraz instalacje wyrysowano na podstawie projektu budowlanego. Mogą nastąpić nieznaczne zmiany zgodnie z postanowieniami umowy deweloperskiej.

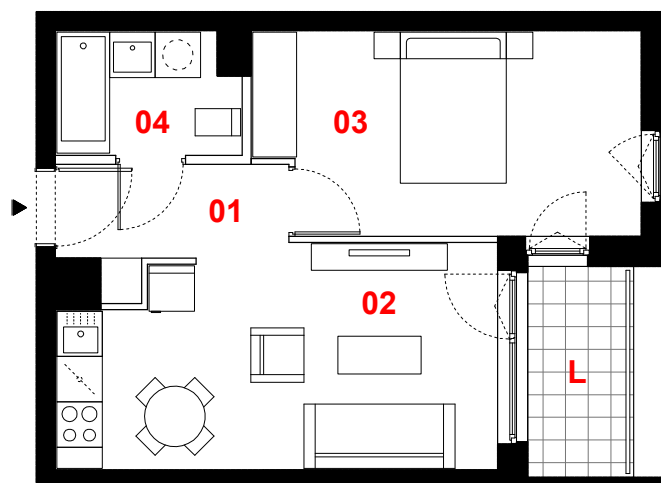

0 1m 2m 3m



skala 1:100

— ściany działowe
— konstrukcja i szachty instalacyjne

PROFBUD

biuro@profbud.info

tel. 605 606 606

JA2PLUS PRACOWNIA ARCHITEKTONICZNA