

## D059

mieszkanie **2 pokoje  
z aneksem**


klatka **D**  
nr lokalu **059**  
kondygnacja **6**  
piętro **5**  
loggia **4,82 m<sup>2</sup>**

### oznaczenie pomieszczeń

<b>01</b> przedpokój	<b>3,94 m<sup>2</sup></b>
<b>02</b> pokój dzienny + aneks kuchenny	<b>19,27 m<sup>2</sup></b>
<b>03</b> pokój	<b>14,30 m<sup>2</sup></b>
<b>04</b> łazienka	<b>4,48 m<sup>2</sup></b>

**suma pow. użytkowej 41,99 m<sup>2</sup>**

Powierzchnie liczone wg PN-ISO 9836-1997. Karta katalogowa jest załącznikiem do umowy.  
**UWAGA:** Wymiary oraz instalacje wyrysowano na podstawie projektu budowlanego.  
Mogą nastąpić nieznaczne zmiany zgodnie z postanowieniami umowy deweloperskiej.

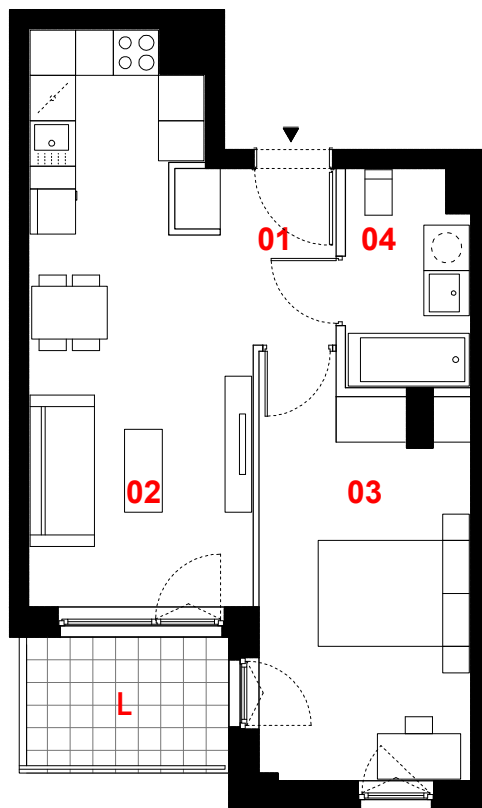

0 1m 2m 3m



skala 1:100

— ściany działowe  
— konstrukcja i szachty instalacyjne

**PROFBUD**

biuro@profbud.info  
tel. 605 606 606

JA2PLUS PRACOWNIA ARCHITEKTONICZNA