


D063

mieszkanie **5 pokoi
z kuchnią**

klatka **D**
nr lokalu **063**
kondygnacja **7**
piętro **6**
loggia **4,71 m²**
balkon **2,40 m²**

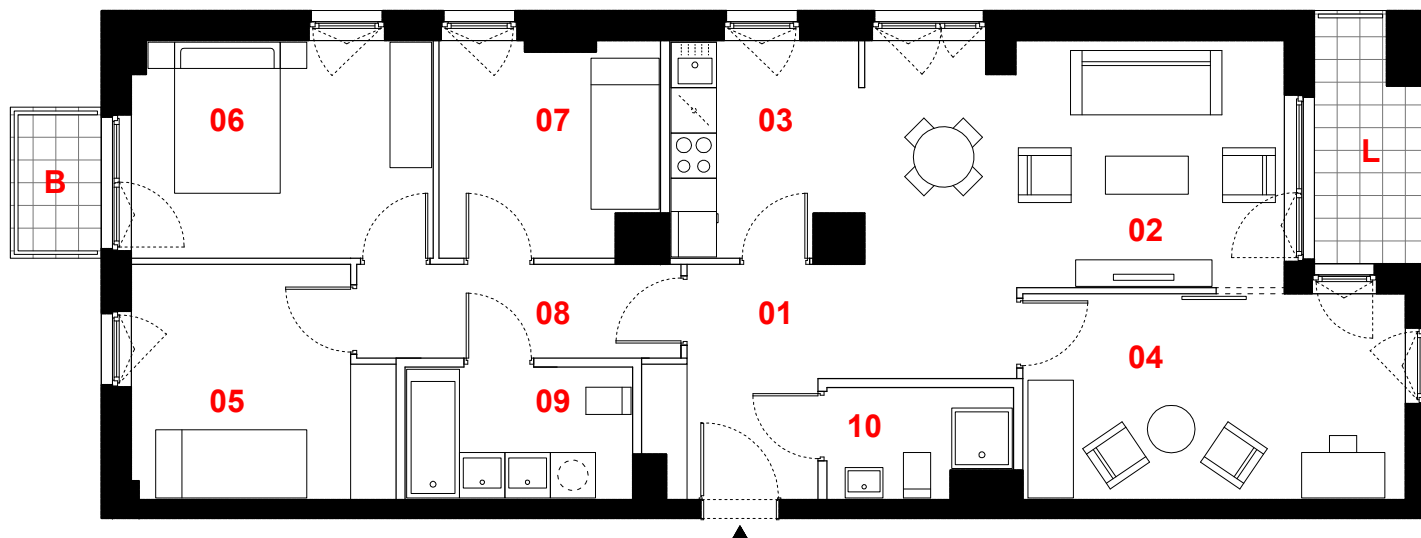

oznaczenie pomieszczeń

| | | |
|----|---------------|----------------------|
| 01 | przedpokój | 9,43 m ² |
| 02 | pokój dzienny | 17,69 m ² |
| 03 | kuchnia | 6,86 m ² |
| 04 | pokój | 13,53 m ² |
| 05 | pokój | 9,86 m ² |
| 06 | pokój | 11,19 m ² |
| 07 | pokój | 7,76 m ² |
| 08 | komunikacja | 5,15 m ² |
| 09 | łazienka | 5,13 m ² |
| 10 | wc | 3,21 m ² |

suma pow. użytkowej **89,81 m²**



skala 1:100

— ściany działowe
— konstrukcja i szachty instalacyjne

0 1m 2m 3m

Powierzchnie liczone wg PN-ISO 9836-1997. Karta katalogowa jest załącznikiem do umowy.
UWAGA: Wymiary oraz instalacje wyszowano na podstawie projektu budowlanego.
Mogą nastąpić nieznaczne zmiany zgodnie z postanowieniami umowy deweloperskiej.

PROFBUD

biuro@profbud.info
tel. 605 606 606

JA2PLUS PRACOWNIA ARCHITEKTONICZNA