

D068

mieszkanie **2 pokoje
z aneksem**

klatka **D**
nr lokalu **068**
kondygnacja **7**
piętro **6**
loggia **4,82 m²**


oznaczenie pomieszczeń

01 przedpokój **3,94 m²**
02 pokój dzienny
+ aneks kuchenny **19,27 m²**
03 pokój **14,30 m²**
04 łazienka **4,48 m²**

suma pow. użytkowej 41,99 m²

Powierzchnie liczone wg PN-ISO 9836-1997. Karta katalogowa jest załącznikiem do umowy.

UWAGA: Wymiary oraz instalacje wyrysowano na podstawie projektu budowlanego.
Mogą nastąpić nieznaczne zmiany zgodnie z postanowieniami umowy deweloperskiej.

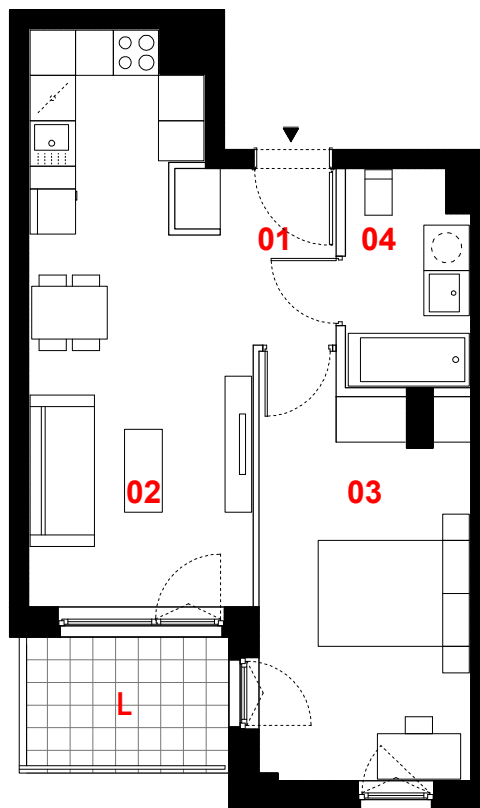

0 1m 2m 3m



skala 1:100

— ściany działowe
— konstrukcja i szachty instalacyjne

PROFBUD

biuro@profbud.info
tel. 605 606 606

JA2PLUS PRACOWNIA ARCHITEKTONICZNA