

## D074

mieszkanie **2 pokoje  
z aneksem**


klatka **D**  
nr lokalu **074**  
kondygnacja **8**  
piętro **7**  
loggia **3,55 m<sup>2</sup>**

### oznaczenie pomieszczeń

<b>01</b> przedpokój	<b>4,35 m<sup>2</sup></b>
<b>02</b> pokój dzienny +aneks kuchenny	<b>18,90 m<sup>2</sup></b>
<b>03</b> pokój	<b>14,14 m<sup>2</sup></b>
<b>04</b> łazienka	<b>4,59 m<sup>2</sup></b>

**suma pow. użytkowej 41,98 m<sup>2</sup>**

Powierzchnie liczone wg PN-ISO 9836-1997. Karta katalogowa jest załącznikiem do umowy.  
**UWAGA:** Wymiary oraz instalacje wyrysowano na podstawie projektu budowlanego.  
Mogą nastąpić nieznaczne zmiany zgodnie z postanowieniami umowy deweloperskiej.

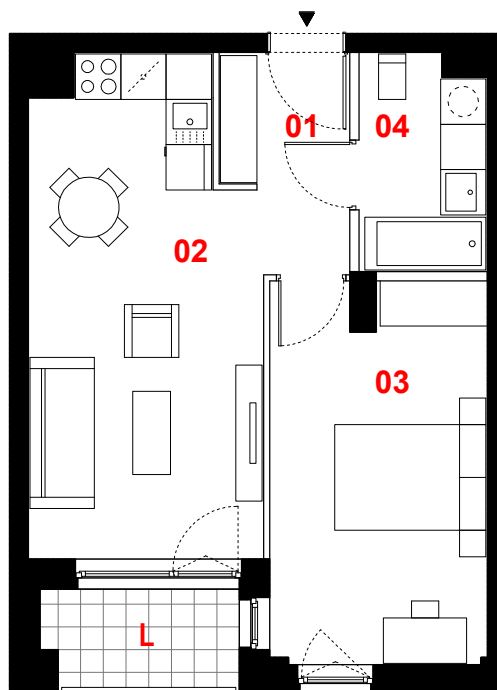

0 1m 2m 3m



skala 1:100

— ściany działowe  
— konstrukcja i szachty instalacyjne

**PROFBUD**

biuro@profbud.info  
tel. 605 606 606

JA2PLUS PRACOWNIA ARCHITEKTONICZNA