

D078

mieszkanie

3 pokoje
z aneksem

klatka

D

nr lokalu

078

kondygnacja

9

piętro

8

loggia


2,95 m²

oznaczenie pomieszczeń

| | | |
|----|----------------------------------|----------------------|
| 01 | przedpokój | 7,98 m ² |
| 02 | pokój dzienny +aneks kuchenny | 19,51 m ² |
| 03 | pokój | 9,67 m ² |
| 04 | pokój | 7,25 m ² |
| 05 | łazienka | 4,16 m ² |

suma pow. użytkowej **48,57 m²**

Powierzchnie liczone wg PN-ISO 9836-1997. Karta katalogowa jest załącznikiem do umowy. **UWAGA:** Wymiary oraz instalacje wyrysowano na podstawie projektu budowlanego. Mogą nastąpić nieznaczne zmiany zgodnie z postanowieniami umowy deweloperskiej.

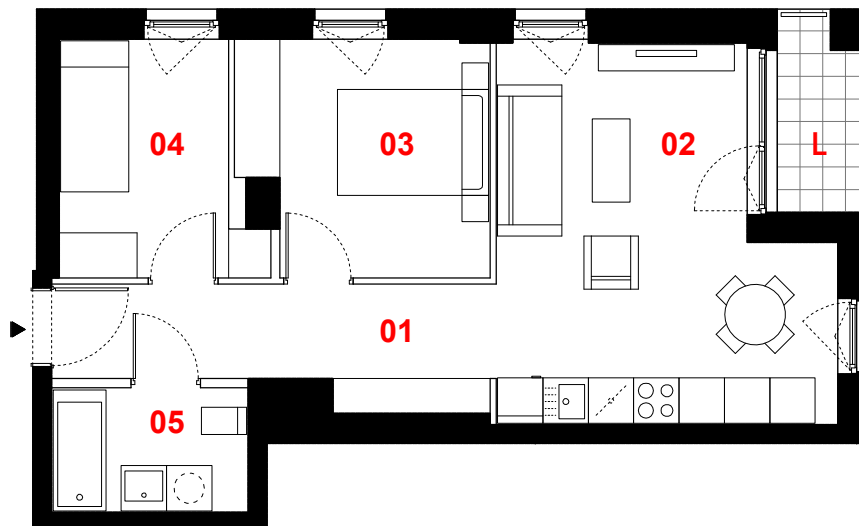

0 1m 2m 3m



skala 1:100



ściany działowe



konstrukcja i szachty instalacyjne

PROFBUD

biuro@profbud.info
tel. 605 606 606

JA2PLUS PRACOWNIA ARCHYTEKTONICZNA