

## D079

mieszkanie **2 pokoje  
z aneksem**


klatka **D**  
nr lokalu **079**  
kondygnacja **9**  
piętro **8**  
loggia **3,22 m<sup>2</sup>**

## oznaczenie pomieszczeń

<b>01</b>	przedpokój	<b>7,83 m<sup>2</sup></b>
<b>02</b>	pokój dzienny +aneks kuchenny	<b>19,03 m<sup>2</sup></b>
<b>03</b>	pokój	<b>13,21 m<sup>2</sup></b>
<b>04</b>	łazienka	<b>4,08 m<sup>2</sup></b>

**suma pow. użytkowej 44,15 m<sup>2</sup>**

Powierzchnie liczone wg PN-ISO 9836-1997. Karta katalogowa jest załącznikiem do umowy.  
**UWAGA:** Wymiary oraz instalacje wyrysowano na podstawie projektu budowlanego.  
Mogą nastąpić nieznaczne zmiany zgodnie z postanowieniami umowy deweloperskiej.

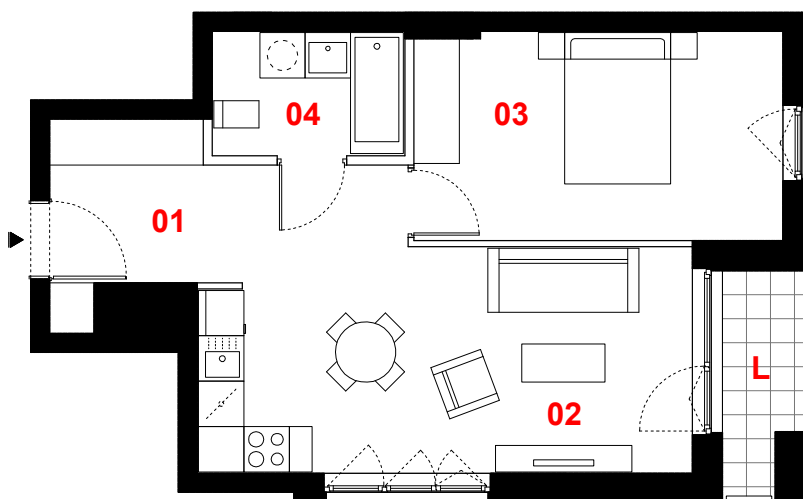

0 1m 2m 3m



skala 1:100

— ściany działowe  
— konstrukcja i szachty instalacyjne

**PROFBUD**

biuro@profbud.info  
tel. 605 606 606

JA2PLUS PRACOWNIA ARCHYTEKTONICZNA