

D086

mieszkanie	2 pokoje z aneksem
klatka	D
nr lokalu	086
kondygnacja	10
piętro	9
loggia	3,22 m²


oznaczenie pomieszczeń

01	przedpokój	7,83 m²
02	pokój dzienny +aneks kuchenny	19,03 m²
03	pokój	13,21 m²
04	łazienka	4,08 m²

suma pow. użytkowej 44,15 m²

Powierzchnie liczone wg PN-ISO 9836-1997. Karta katalogowa jest załącznikiem do umowy.

UWAGA: Wymiary oraz instalacje wyrysowano na podstawie projektu budowlanego. Mogą nastąpić nieznaczne zmiany zgodnie z postanowieniami umowy deweloperskiej.

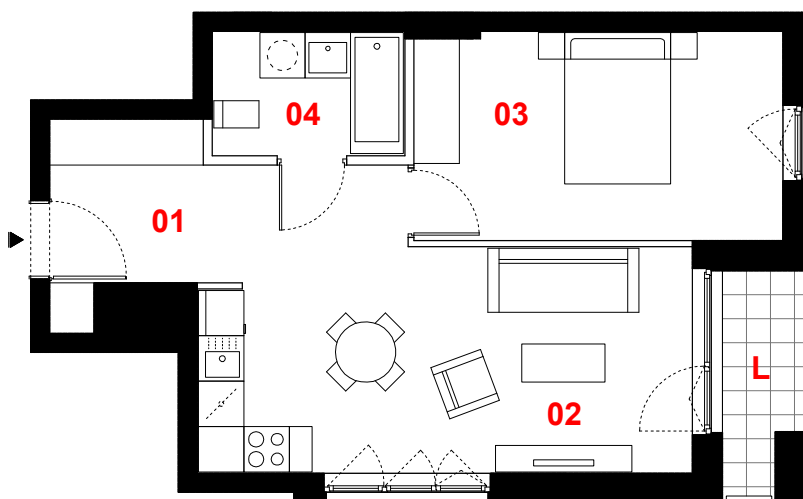

0 1m 2m 3m



skala 1:100

— ściany działowe
— konstrukcja i szachty instalacyjne

PROFBUD

biuro@profbud.info
tel. 605 606 606

JA2PLUS PRACOWNIA ARCHYTEKTONICZNA