


D093

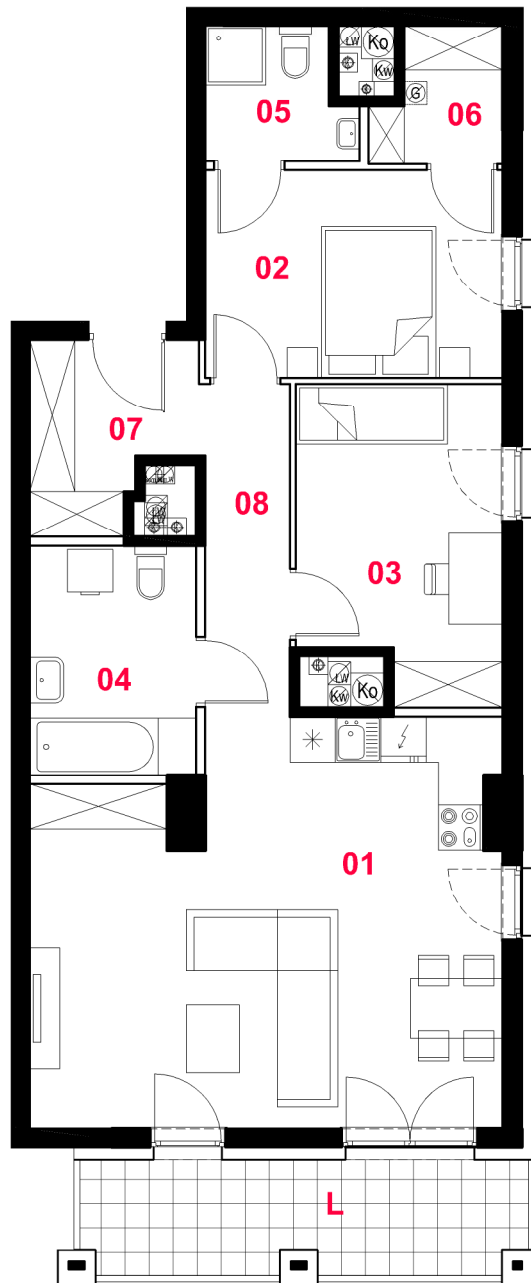

oznaczenie pomieszczeń

01 pokój dzienny + aneks kuchenny	30,96 m ²
02 pokój	10,59 m ²
03 pokój	10,44 m ²
04 łazienka	6,54 m ²
05 łazienka	3,13 m ²
06 garderoba	2,65 m ²
07 przedpokój	4,80 m ²
08 komunikacja	4,79 m ²
suma pow. uż.	73,90 m²

Powierzchnie liczone wg PN-ISO 9836:1997. Karta katalogowa jest załącznikiem do umowy. UWAGA: Wymiary oraz instalacje wysowawo na podstawie projektu koncepcyjnego. Mogą wystąpić nieznaczne zmiany zgodnie z postanowieniami umowy deweloperskiej.

mieszkanie

budynek
nr lokalu
nr klatki
kondygnacja
piętro
loggia

**3 pokoje
z aneksem**

**D
055B
1
13
12
8,70 m²**

skala 1:100



- propozycja aranżacji
- ściany działowe
- konstrukcja i szachty instalacyjne

PROFBUD

MąkaSojka

biuro@profbud.info
tel. 605 606 606