
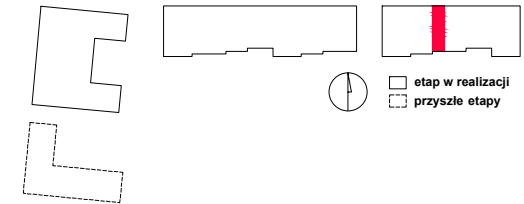


OSIEDLE STELLA

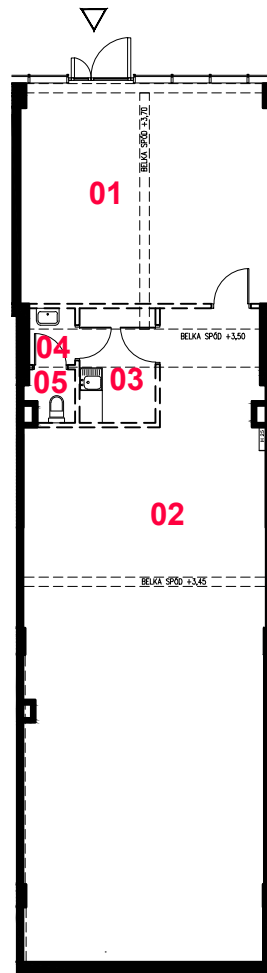

lokal usługowy

U05

budynek **D**
nr lokalu **05**
piętro **0**

oznaczenie pomieszczeń

01	pom. usługowe	37,65 m ²
02	zaplecze	97,54 m ²
03	zaplecze	5,91 m ²
04	przedsionek	1,74 m ²
05	wc	1,58 m ²

suma pow. uż. **144,42 m²**

Powierzchnie liczone wg PN-ISO 9836:1997. Karta katalogowa jest załącznikiem do umowy. UWAGA: Wymiary oraz instalacje wysowano na podstawie projektu budowlanego. Mogą wystąpić nieznaczne zmiany zgodnie z postanowieniami umowy deweloperskiej.

skala 1:200



- ściany działowe
- konstrukcja i szachty instalacyjne
- - - belki konstrukcyjne

PROFBUD
MąkaSojka

biuro@profbud.info
tel. 605 606 606