


## B027

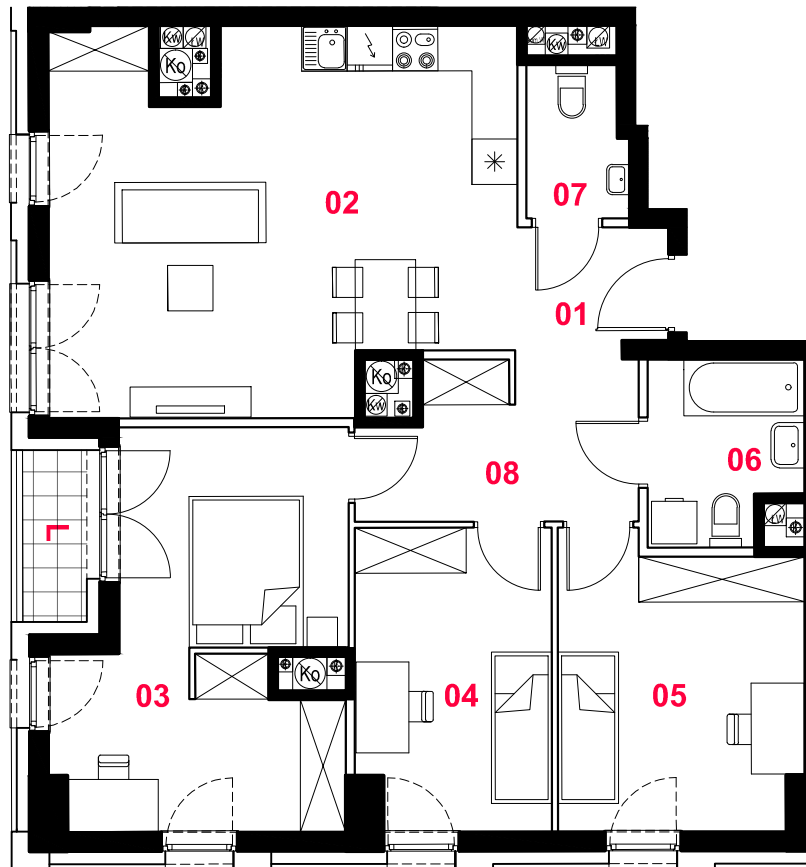

### oznaczenie pomieszczeń

01 przedpokój	4,39 m <sup>2</sup>
02 pokój dzienny +aneks kuchenny	28,86 m <sup>2</sup>
03 pokój	17,00 m <sup>2</sup>
04 pokój	10,00 m <sup>2</sup>
05 pokój	11,91 m <sup>2</sup>
06 łazienka	4,57 m <sup>2</sup>
07 wc	2,50 m <sup>2</sup>
08 hol	6,05 m <sup>2</sup>

**suma pow. uż. 85,28 m<sup>2</sup>**

Powierzchnie liczone wg PN-ISO 9836:1997. Karta katalogowa jest załącznikiem do umowy. UWAGA: Wymiary oraz instalacje wrysowano na podstawie projektu koncepcyjnego. Mogą wystąpić nieznaczne zmiany zgodnie z postanowieniami umowy deweloperskiej.

### mieszkanie

budynek  
nr lokalu  
nr klatki  
kondygnacja  
piętro  
loggia

### 4 pokoje z aneksem

B  
027  
1  
7  
6  
1,93 m<sup>2</sup>

skala 1:100



- propozycja aranżacji
- ściany działowe
- konstrukcja i szachty instalacyjne

**PROFBUD**

**MakaSojka**

biuro@profbud.info

tel. 605 606 606