
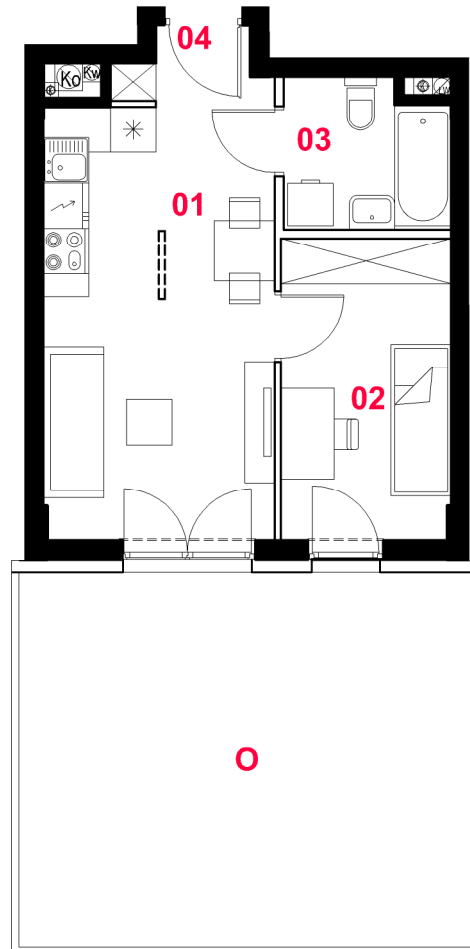


# OSIEDLE STELLA

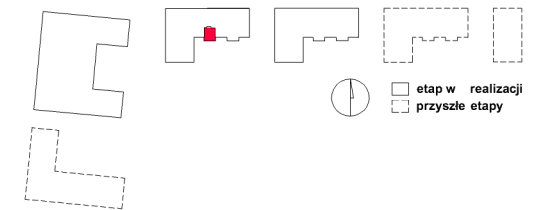

## B058

mieszkanie

**2 pokoje  
z aneksem**

budynek

**B**

nr lokalu

**058**

nr klatki

**2**

kondygnacja

**2**

piętro

**1**

ogródek

**31,78 m<sup>2</sup>**

oznaczenie pomieszczeń

**01 pokój dzienny 17,51 m<sup>2</sup>**

**+aneks kuchenny**

**02 pokój 8,77 m<sup>2</sup>**

**03 łazienka 4,06 m<sup>2</sup>**

**04 przedpokój 1,47 m<sup>2</sup>**

**suma pow. uż. 31,81 m<sup>2</sup>**

Powierzchnie liczone wg PN-ISO 9836:1997. Karta katalogowa jest załącznikiem do umowy. UWAGA: Wymiary oraz instalacje wyszycano na podstawie projektu budowlanego. Mogą wystąpić nieznaczne zmiany zgodnie z postanowieniami umowy deweloperskiej.

**PROFBUD**

biuro@profbud.info

tel. 605 606 606

**MąkaSojka**



skala 1:100

▭ propozycja aranżacji

▭ ściany działowe

▬ konstrukcja i szachty instalacyjne