


## C010

4 pokoje  
z aneksem

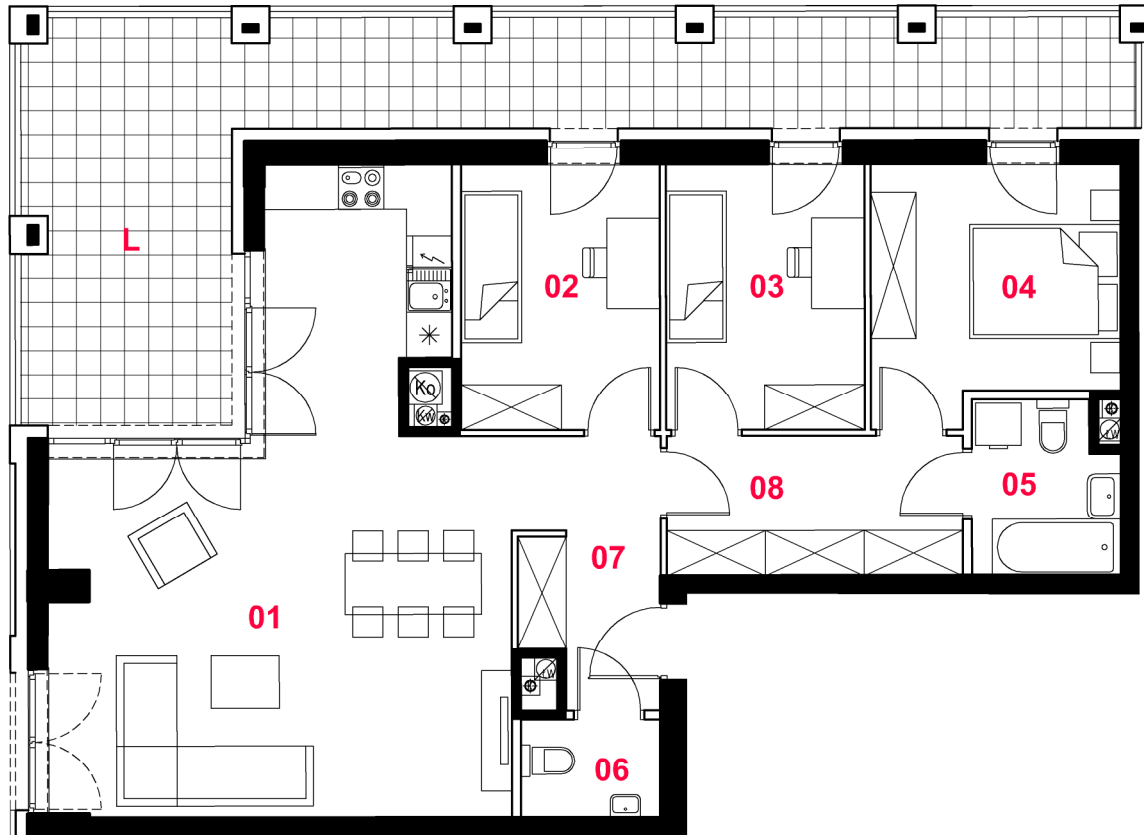

oznaczenie pomieszczeń

mieszkanie

01 pokój dzienny	29,60 m <sup>2</sup>
+aneks kuchenny	8,09 m <sup>2</sup>
02 pokój	9,06 m <sup>2</sup>
03 pokój	9,06 m <sup>2</sup>
04 pokój	10,34 m <sup>2</sup>
05 łazienka	4,16 m <sup>2</sup>
06 WC	2,31 m <sup>2</sup>
07 przedpokój	6,23 m <sup>2</sup>
08 hol	7,06 m <sup>2</sup>

budynek

nr lokalu

nr klatki

kondygnacja

piętro

loggia

C

010

1

3

2

31,51 m<sup>2</sup>

suma pow. uż. **85,91 m<sup>2</sup>**

Powierzchnie liczone wg PN-ISO 9836:1997. Karta katalogowa jest załącznikiem do umowy. UWAGA: Wymiary oraz instalacje wysowano na podstawie projektu koncepcyjnego. Mogą wystąpić nieznaczne zmiany zgodnie z postanowieniami umowy deweloperskiej.

skala 1:100



▭ propozycja aranżacji

▭ ściany działowe

▬ konstrukcja i szachty instalacyjne

**PROFBUD**

MąkaSojka

biuro@profbud.info

tel. 605 606 606