
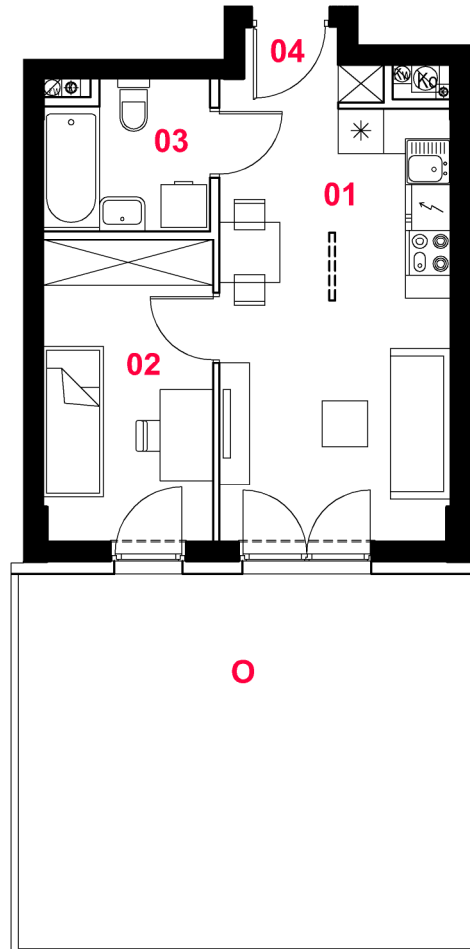


OSIEDLE STELLA

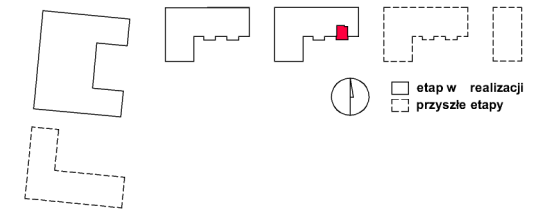

C076

mieszkanie **2 pokoje
z aneksem**

budynek **C**
nr lokalu **076**
nr klatki **3**
kondygnacja **2**
piętro **1**
ogródek **29,94 m²**

oznaczenie pomieszczeń	
01 pokój dzienny +aneks kuchenny	17,51 m²
02 pokój	8,77 m²
03 łazienka	4,06 m²
04 przedpokój	1,47 m²
suma pow. uż.	31,81 m²

Powierzchnie liczone wg PN-ISO 9836:1997. Karta katalogowa jest załącznikiem do umowy. UWAGA: Wymiary oraz instalacje wysławiano na podstawie projektu koncepcyjnego. Mogą wystąpić nieznaczne zmiany zgodnie z postanowieniami umowy deweloperskiej.

PROFBUD




MąkaSojka

biuro@profbud.info

tel. 605 606 606

 

skala 1:100

-  propozycja aranżacji
-  ściany działowe
-  konstrukcja i szachty instalacyjne