
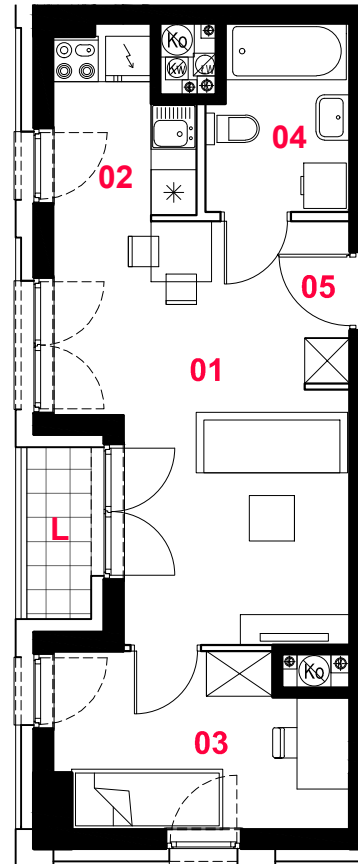


OSIEDLE STELLA

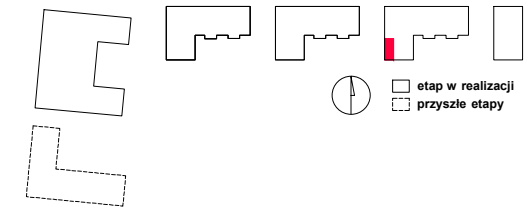

D008

mieszkanie **2 pokoje
z aneksem**

budynek **D**

nr lokalu **008**

nr klatki **1**

kondygnacja **3**

piętro **2**

loggia **1,93 m²**

oznaczenie pomieszczeń

01 pokój dzienny 17,58 m²

02 aneks kuchenny 4,10 m²


 


03 pokój 8,29 m²

04 łazienka 4,37 m²

05 przedpokój 1,31 m²

suma pow. uż. 35,65 m²

Powierzchnie liczone wg PN-ISO 9836:1997. Karta katalogowa jest załącznikiem do umowy. UWAGA: Wymiary oraz instalacje wrysowano na podstawie projektu koncepcyjnego. Mogą wystąpić nieznaczne zmiany zgodnie z postanowieniami umowy deweloperskiej.


 skala 1:100
 propozycja aranżacji
 ściany działowe
 konstrukcja i szachty instalacyjne

PROFBUD

 MąkaSojka

biuro@profbud.info

tel. 605 606 606