


## D010

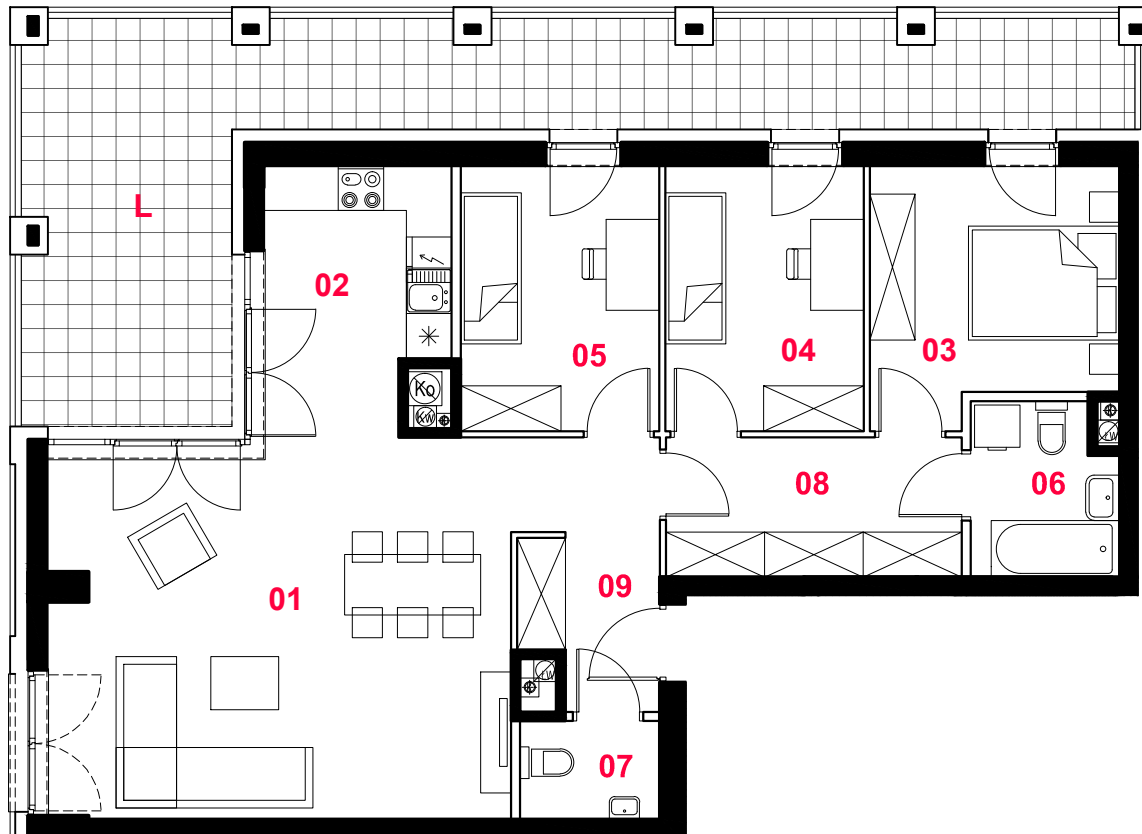

oznaczenie pomieszczeń

01 pokój dzienny	29,60 m <sup>2</sup>
02 aneks kuchenny	8,09 m <sup>2</sup>
03 pokój	10,34 m <sup>2</sup>
04 pokój	9,06 m <sup>2</sup>
05 pokój	9,06 m <sup>2</sup>
06 łazienka	4,16 m <sup>2</sup>
07 wc	2,31 m <sup>2</sup>
08 komunikacja	7,06 m <sup>2</sup>
09 przedpokój	6,23 m <sup>2</sup>
<b>suma pow. uż.</b>	<b>85,91 m<sup>2</sup></b>

mieszkanie

budynek  
nr lokalu  
nr klatki  
kondygnacja  
piętro  
loggia

**4 pokoje  
z aneksem**

**D  
010  
1  
3  
2  
31,51 m<sup>2</sup>**

Powierzchnie liczone wg PN-ISO 9836:1997. Karta katalogowa jest załącznikiem do umowy. UWAGA: Wymiary oraz instalacje wrysowano na podstawie projektu koncepcyjnego. Mogą wystąpić nieznaczne zmiany zgodnie z postanowieniami umowy deweloperskiej.

skala 1:100

propozycja aranżacji  
 ściany działowe  
 konstrukcja i szachty instalacyjne

**PROFBUD**  
MąkaSojka

biuro@profbud.info  
tel. 605 606 606