
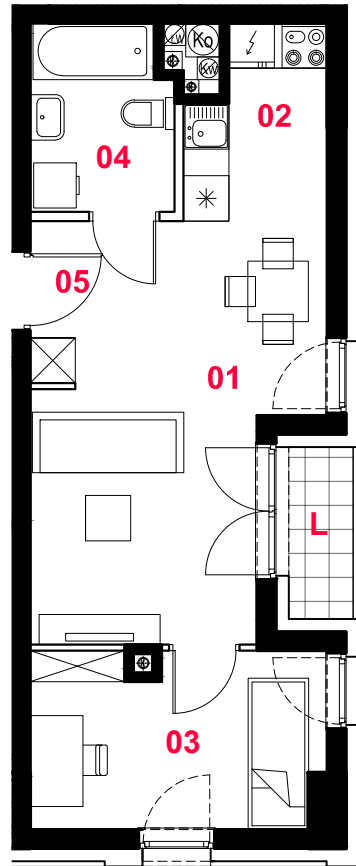


# OSIEDLE STELLA

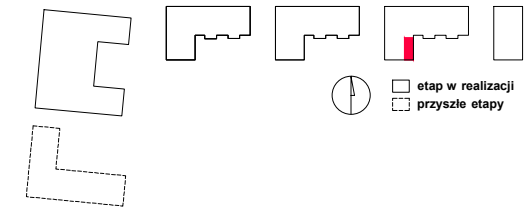

## D011

mieszkanie **2 pokoje  
z aneksem**

budynek **D**  
nr lokalu **011**  
nr klatki **1**  
kondygnacja **4**  
piętro **3**  
loggia **1,93 m<sup>2</sup>**

oznaczenie pomieszczeń	
<b>01 pokój dzienny</b>	<b>17,58 m<sup>2</sup></b>
<b>02 aneks kuchenny</b>	<b>4,26 m<sup>2</sup></b>
<b>03 pokój</b>	<b>8,70 m<sup>2</sup></b>
<b>04 łazienka</b>	<b>4,44 m<sup>2</sup></b>
<b>05 przedpokój</b>	<b>1,30 m<sup>2</sup></b>
<b>suma pow. uż.</b>	<b>36,28 m<sup>2</sup></b>

Powierzchnie liczone wg PN-ISO 9836:1997. Karta katalogowa jest załącznikiem do umowy. UWAGA: Wymiary oraz instalacje wrysowano na podstawie projektu koncepcyjnego. Moga wystąpić nieznaczne zmiany zgodnie z postanowieniami umowy deweloperskiej.

skala 1:100

- propozycja aranżacji
- ściany działowe
- konstrukcja i szachty instalacyjne

**PROFBUD**  
MąkaSojka

biuro@profbud.info  
tel. 605 606 606