



OSIEDLE STELLA

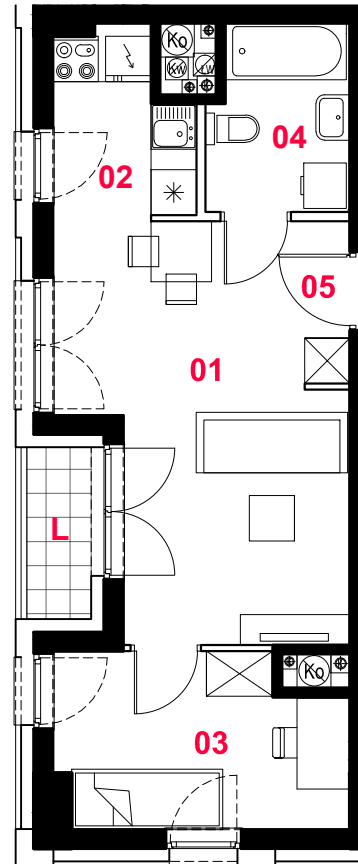

D013

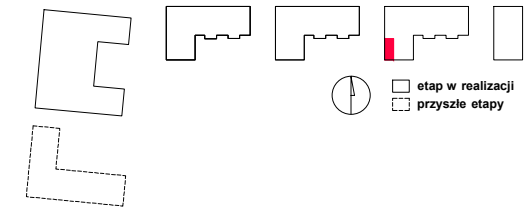


mieszkanie **2 pokoje
z aneksem**

budynek **D**
nr lokalu **013**
nr klatki **1**
kondygnacja **4**
piętro **3**
loggia **1,93 m²**

oznaczenie pomieszczeń	
01 pokój dzienny	17,58 m²
02 aneks kuchenny	4,10 m²
03 pokój	8,29 m²
04 łazienka	4,37 m²
05 przedpokój	1,31 m²
suma pow. uż.	35,65 m²

Powierzchnie liczone wg PN-ISO 9836:1997. Karta katalogowa jest załącznikiem do umowy. UWAGA: Wymiary oraz instalacje wrysowano na podstawie projektu koncepcyjnego. Mogą wystąpić nieznaczne zmiany zgodnie z postanowieniami umowy deweloperskiej.

skala 1:100

-  propozycja aranżacji
-  ściany działowe
-  konstrukcja i szachty instalacyjne

PROFBUD

 MąkaSojka

biuro@profbud.info
tel. 605 606 606