


D015

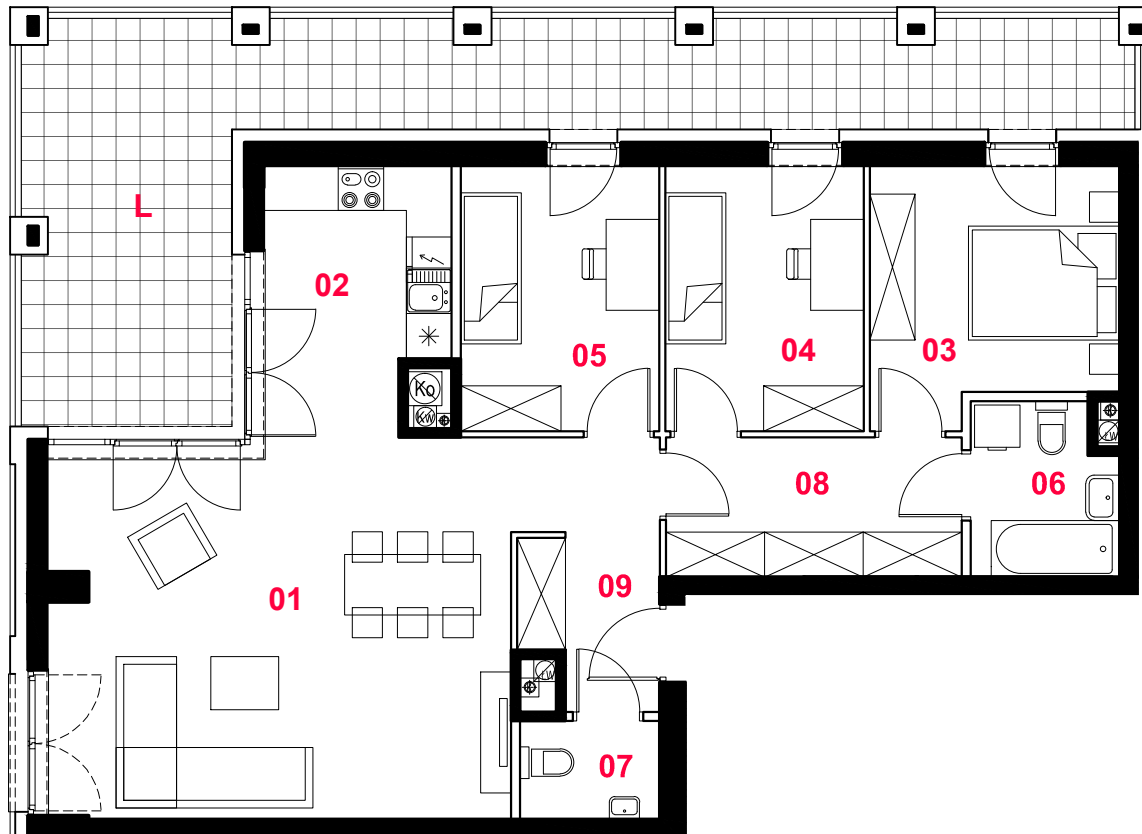

oznaczenie pomieszczeń

01 pokój dzienny	29,60 m ²
02 aneks kuchenny	8,09 m ²
03 pokój	10,34 m ²
04 pokój	9,06 m ²
05 pokój	9,06 m ²
06 łazienka	4,16 m ²
07 wc	2,31 m ²
08 komunikacja	7,06 m ²
09 przedpokój	6,23 m ²
suma pow. uż.	85,91 m²

mieszkanie

budynek
nr lokalu
nr klatki
kondygnacja
piętro
loggia

**4 pokoje
z aneksem**

**D
015
1
4
3
31,51 m²**

Powierzchnie liczone wg PN-ISO 9836:1997. Karta katalogowa jest załącznikiem do umowy. UWAGA: Wymiary oraz instalacje wrysowano na podstawie projektu koncepcyjnego. Mogą wystąpić nieznaczne zmiany zgodnie z postanowieniami umowy deweloperskiej.

skala 1:100

propozycja aranżacji
 ściany działowe
 konstrukcja i szachty instalacyjne

PROFBUD
MąkaSojka

biuro@profbud.info
tel. 605 606 606