
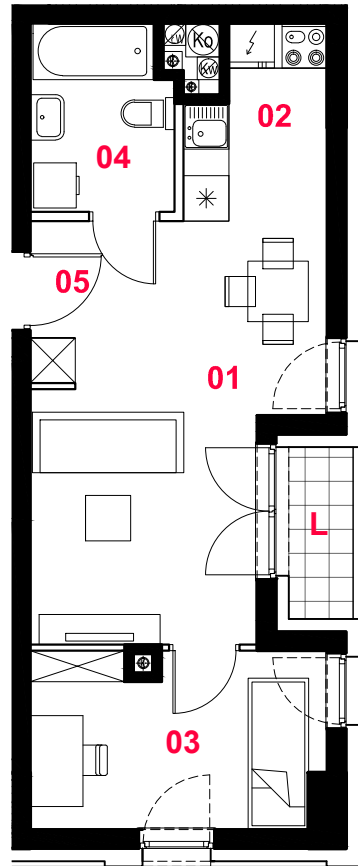


OSIEDLE STELLA

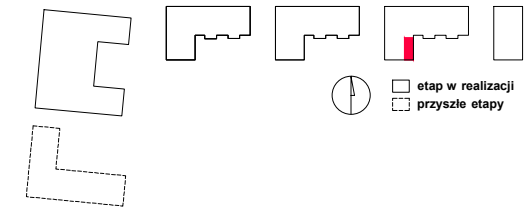

D016

mieszkanie **2 pokoje
z aneksem**

budynek **D**
nr lokalu **016**
nr klatki **1**
kondygnacja **5**
piętro **4**
loggia **1,93 m²**

oznaczenie pomieszczeń	
01 pokój dzienny	17,58 m²
02 aneks kuchenny	4,26 m²
03 pokój	8,70 m²
04 łazienka	4,44 m²
05 przedpokój	1,30 m²
suma pow. uż.	36,28 m²

Powierzchnie liczone wg PN-ISO 9836:1997. Karta katalogowa jest załącznikiem do umowy. UWAGA: Wymiary oraz instalacje wrysowano na podstawie projektu koncepcyjnego. Mogą wystąpić nieznaczne zmiany zgodnie z postanowieniami umowy deweloperskiej.

skala 1:100

- propozycja aranżacji
- ściany działowe
- konstrukcja i szachty instalacyjne

PROFBUD
MąkaSojka

biuro@profbud.info
tel. 605 606 606