


D027

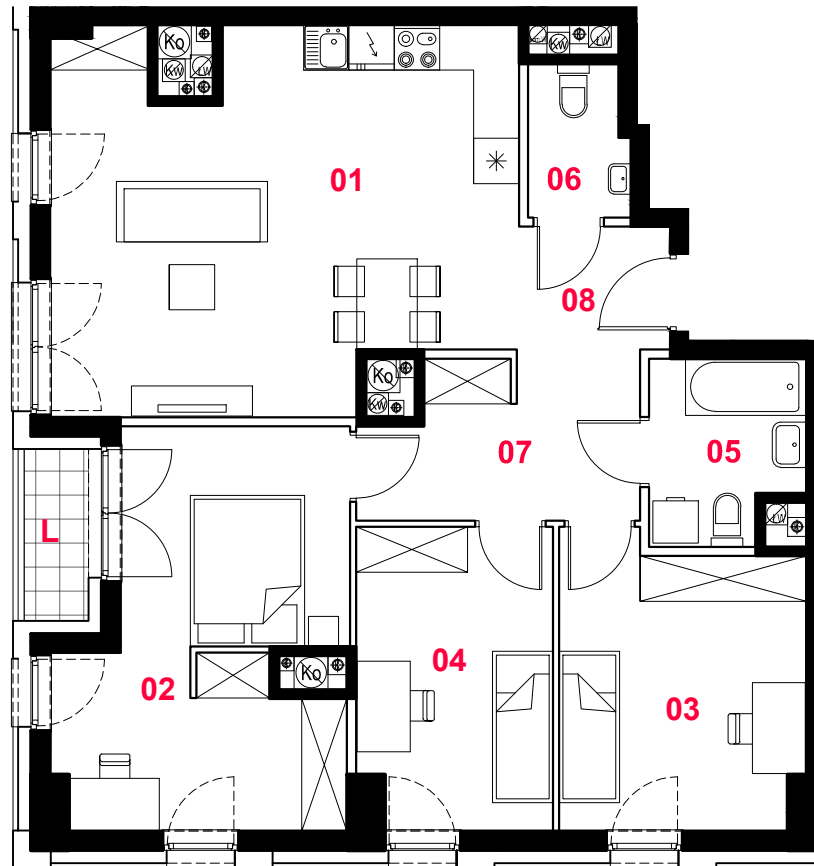

oznaczenie pomieszczeń

01 pokój dzienny + aneks kuchenny	28,77 m ²
02 pokój	17,00 m ²
03 pokój	11,91 m ²
04 pokój	10,00 m ²
05 łazienka	4,57 m ²
06 wc	2,50 m ²
07 komunikacja	6,05 m ²
08 przedpokój	4,39 m ²
suma pow. uż.	85,19 m²

mieszkanie

budynek
nr lokalu
nr klatki
kondygnacja
piętro
loggia

4 pokoje
z aneksem

D
027
1
7
6
1,93 m²

Powierzchnie liczone wg PN-ISO 9836:1997. Karta katalogowa jest załącznikiem do umowy. UWAGA: Wymiary oraz instalacje wysowano na podstawie projektu koncepcyjnego. Mogą wystąpić nieznaczne zmiany zgodnie z postanowieniami umowy deweloperskiej.

skala 1:100

propozycja aranżacji
 ściany działowe
 konstrukcja i szachty instalacyjne