
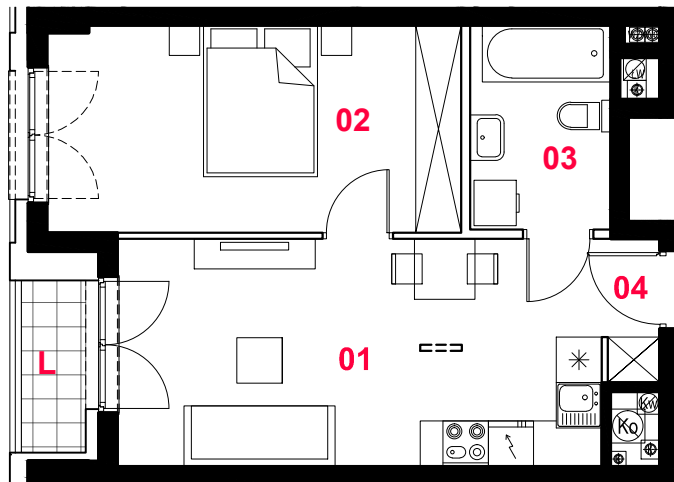


# OSIEDLE STELLA


 


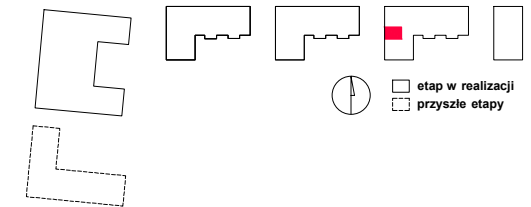

## D028

mieszkanie	<b>2 pokoje z aneksem</b>
budynek	<b>D</b>
nr lokalu	<b>028</b>
nr klatki	<b>1</b>
kondygnacja	<b>7</b>
piętro	<b>6</b>
loggia	<b>1,93 m<sup>2</sup></b>

oznaczenie pomieszczeń	
<b>01 pokój dzienny + aneks kuchenny</b>	<b>19,14 m<sup>2</sup></b>
<b>02 pokój</b>	<b>14,70 m<sup>2</sup></b>
<b>03 łazienka</b>	<b>4,89 m<sup>2</sup></b>
<b>04 przedpokój</b>	<b>1,23 m<sup>2</sup></b>
<b>suma pow. uż.</b>	<b>39,96 m<sup>2</sup></b>

Powierzchnie liczone wg PN-ISO 9836:1997. Karta katalogowa jest załącznikiem do umowy. UWAGA: Wymiary oraz instalacje wrysowano na podstawie projektu koncepcyjnego. Mogą wystąpić nieznaczne zmiany zgodnie z postanowieniami umowy deweloperskiej.

 skala 1:100  
 propozycja aranżacji  
 ściany działowe  
 konstrukcja i szachty instalacyjne

**PROFBUD**

 MałaSojka

biuro@profbud.info  
tel. 605 606 606