
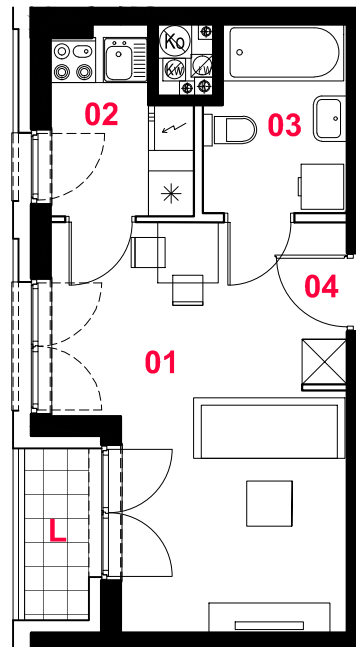


# OSIEDLE STELLA

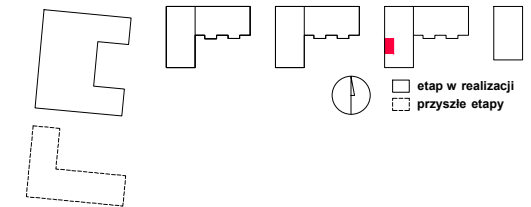

## D032

mieszkanie **1 pokój**

budynek **D**  
 nr lokalu **032**  
 nr klatki **1**  
 kondygnacja **8**  
 piętro **7**  
 loggia **1,93 m<sup>2</sup>**

oznaczenie pomieszczeń

<b>01 pokój dzienny</b>	<b>17,07 m<sup>2</sup></b>
<b>02 kuchnia</b>	<b>3,96 m<sup>2</sup></b>
<b>03 łazienka</b>	<b>4,37 m<sup>2</sup></b>
<b>04 przedpokój</b>	<b>1,31 m<sup>2</sup></b>

**suma pow. uż. 26,71 m<sup>2</sup>**

Powierzchnie liczone wg PN-ISO 9836:1997. Karta katalogowa jest załącznikiem do umowy. UWAGA: Wymiary oraz instalacje wrysowano na podstawie projektu koncepcyjnego. Mogą wystąpić nieznaczne zmiany zgodnie z postanowieniami umowy deweloperskiej.

**PROFBUD**

MąkaSojka

biuro@profbud.info

tel. 605 606 606

skala 1:100

- propozycja aranżacji
- ściany działowe
- konstrukcja i szachty instalacyjne