
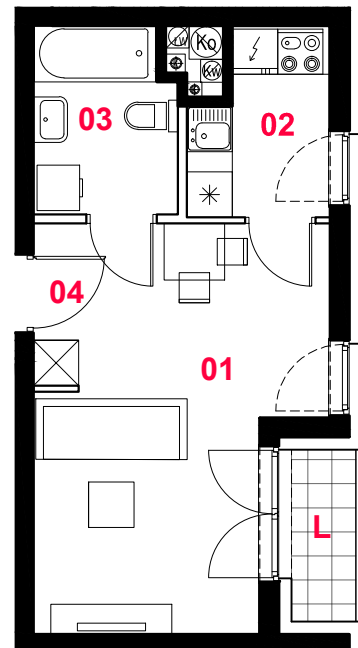


OSIEDLE STELLA

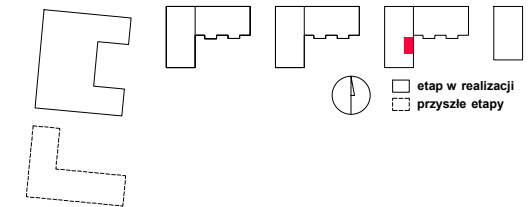

D040

mieszkanie 1 pokój

budynek D
nr lokalu 040
nr klatki 1
kondygnacja 10
piętro 9
loggia 1,93 m²

oznaczenie pomieszczeń

01 pokój dzienny	17,07 m ²
02 kuchnia	4,05 m ²
03 łazienka	4,43 m ²
04 przedpokój	1,31 m ²

suma pow. uż. 26,86 m²

Powierzchnie liczone wg PN-ISO 9836:1997. Karta katalogowa jest załącznikiem do umowy. UWAGA: Wymiary oraz instalacje wrysowano na podstawie projektu koncepcyjnego. Mogą wystąpić nieznaczne zmiany zgodnie z postanowieniami umowy deweloperskiej.

skala 1:100

- proponycja aranżacji
- ściany działowe
- konstrukcja i szachty instalacyjne

PROFBUD
MąkaSojka

biuro@profbud.info
tel. 605 606 606