
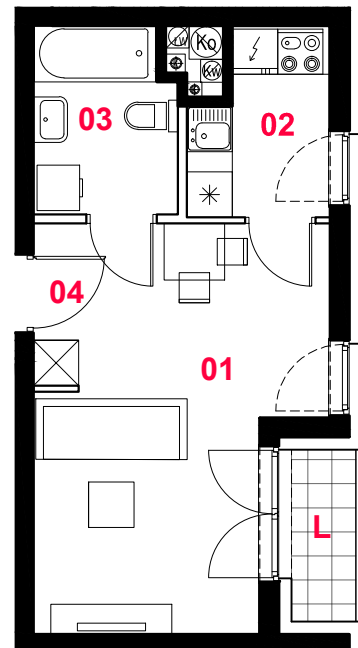


OSIEDLE STELLA

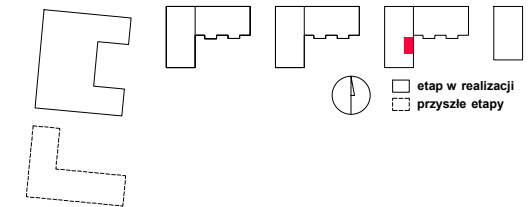

D045

mieszkanie **1 pokój**

budynek **D**
 nr lokalu **045**
 nr klatki **1**
 kondygnacja **11**
 piętro **10**
 loggia **1,93 m²**

oznaczenie pomieszczeń

01 pokój dzienny	17,07 m²
02 kuchnia	4,05 m²
03 łazienka	4,43 m²
04 przedpokój	1,31 m²

suma pow. uż. 26,86 m²

Powierzchnie liczone wg PN-ISO 9836:1997. Karta katalogowa jest załącznikiem do umowy. UWAGA: Wymiary oraz instalacje wrysowano na podstawie projektu koncepcyjnego. Mogą wystąpić nieznaczne zmiany zgodnie z postanowieniami umowy deweloperskiej.

PROFBUD

MąkaSojka

biuro@profbud.info

tel. 605 606 606

skala 1:100

- propozycja aranżacji
- ściany działowe
- konstrukcja i szachty instalacyjne