
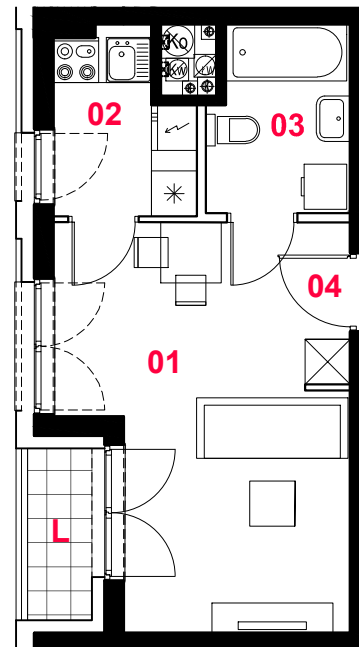


# OSIEDLE STELLA

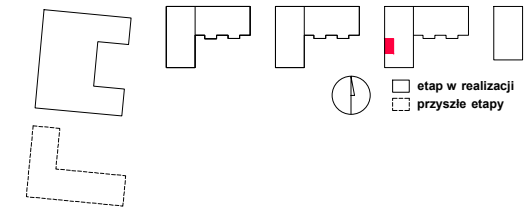

## D047

mieszkanie **1 pokój**

budynek **D**  
nr lokalu **047**  
nr klatki **1**  
kondygnacja **11**  
piętro **10**  
loggia **1,93 m<sup>2</sup>**

oznaczenie pomieszczeń

<b>01 pokój dzienny</b>	<b>17,07 m<sup>2</sup></b>
<b>02 kuchnia</b>	<b>3,96 m<sup>2</sup></b>
<b>03 łazienka</b>	<b>4,37 m<sup>2</sup></b>
<b>04 przedpokój</b>	<b>1,31 m<sup>2</sup></b>

**suma pow. uż. 26,71 m<sup>2</sup>**

Powierzchnie liczone wg PN-ISO 9836:1997. Karta katalogowa jest załącznikiem do umowy. UWAGA: Wymiary oraz instalacje wrysowano na podstawie projektu koncepcyjnego. Mogą wystąpić nieznaczne zmiany zgodnie z postanowieniami umowy deweloperskiej.

skala 1:100

- propozycja aranżacji
- ściany działowe
- konstrukcja i szachty instalacyjne

**PROFBUD**  
 MałaSojka

biuro@profbud.info  
tel. 605 606 606