
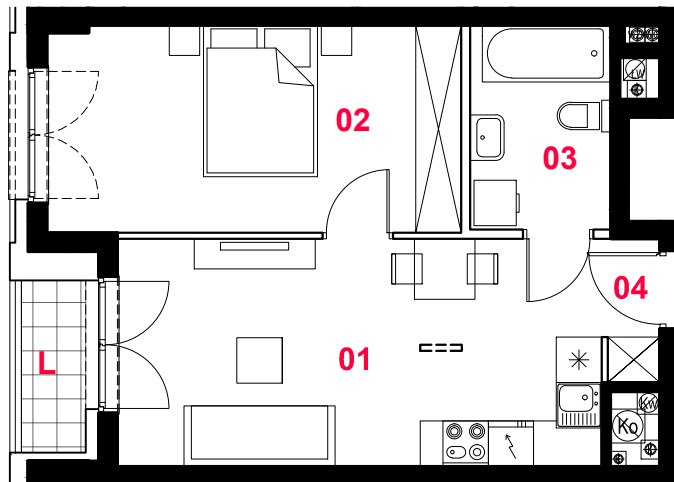


OSIEDLE STELLA


 


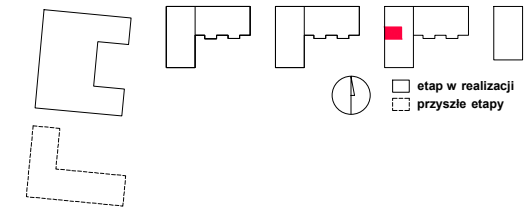

D048

mieszkanie	2 pokoje z aneksem
budynek	D
nr lokalu	048
nr klatki	1
kondygnacja	11
piętro	10
loggia	1,93 m²

oznaczenie pomieszczeń	
01 pokój dzienny + aneks kuchenny	19,14 m²
02 pokój	14,70 m²
03 łazienka	4,89 m²
04 przedpokój	1,23 m²
suma pow. uż.	39,96 m²

Powierzchnie liczone wg PN-ISO 9836:1997. Karta katalogowa jest załącznikiem do umowy. UWAGA: Wymiary oraz instalacje wrysowano na podstawie projektu koncepcyjnego. Mogą wystąpić nieznaczne zmiany zgodnie z postanowieniami umowy deweloperskiej.

 skala 1:100
 propozycja aranżacji
 ściany działowe
 konstrukcja i szachty instalacyjne

PROFBUD

 MąkaSojka

biuro@profbud.info
tel. 605 606 606