


D049

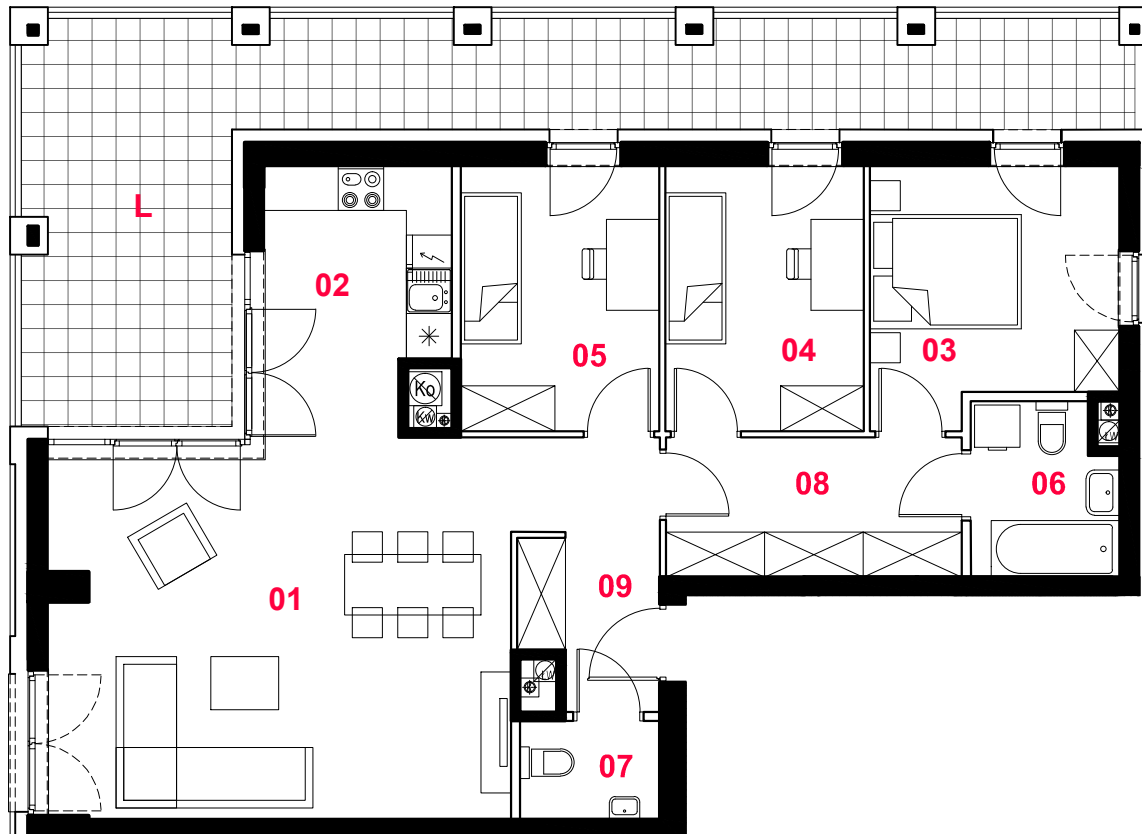

oznaczenie pomieszczeń

01	pokój dzienny	29,60 m ²
02	aneks kuchenny	8,09 m ²
03	pokój	10,34 m ²
04	pokój	9,06 m ²
05	pokój	9,06 m ²
06	łazienka	4,16 m ²
07	wc	2,31 m ²
08	komunikacja	7,06 m ²
09	przedpokój	6,23 m ²
suma pow. uż.		85,91 m²

mieszkanie

4 pokoje z aneksem	budynek	D
	nr lokalu	049
	nr klatki	1
	kondygnacja	11
	piętro	10
	loggia	31,66 m ²

Powierzchnie liczone wg PN-ISO 9836:1997. Karta katalogowa jest załącznikiem do umowy. UWAGA: Wymiary oraz instalacje wrysowano na podstawie projektu koncepcyjnego. Mogą wystąpić nieznaczne zmiany zgodnie z postanowieniami umowy deweloperskiej.

skala 1:100

- propozycja aranżacji
- ściany działowe
- konstrukcja i szachty instalacyjne

PROFBUD

MąkaSojka

biuro@profbud.info
tel. 605 606 606