
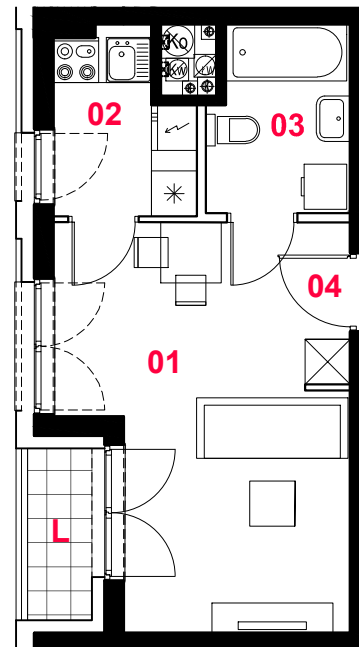


OSIEDLE STELLA

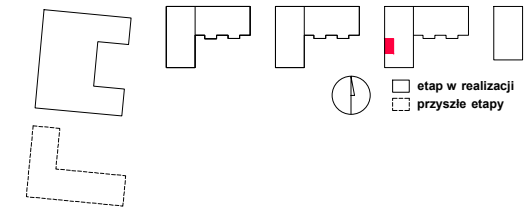

D052

mieszkanie **1 pokój**

budynek **D**
 nr lokalu **052**
 nr klatki **1**
 kondygnacja **12**
 piętro **11**
 loggia **1,93 m²**

oznaczenie pomieszczeń

01 pokój dzienny	17,07 m²
02 kuchnia	3,96 m²
03 łazienka	4,37 m²
04 przedpokój	1,31 m²

suma pow. uż. 26,71 m²

Powierzchnie liczone wg PN-ISO 9836:1997. Karta katalogowa jest załącznikiem do umowy. UWAGA: Wymiary oraz instalacje wrysowano na podstawie projektu koncepcyjnego. Mogą wystąpić nieznaczne zmiany zgodnie z postanowieniami umowy deweloperskiej.

PROFBUD

MąkaSojka

biuro@profbud.info

tel. 605 606 606

skala 1:100

- propozycja aranżacji
- ściany działowe
- konstrukcja i szachty instalacyjne