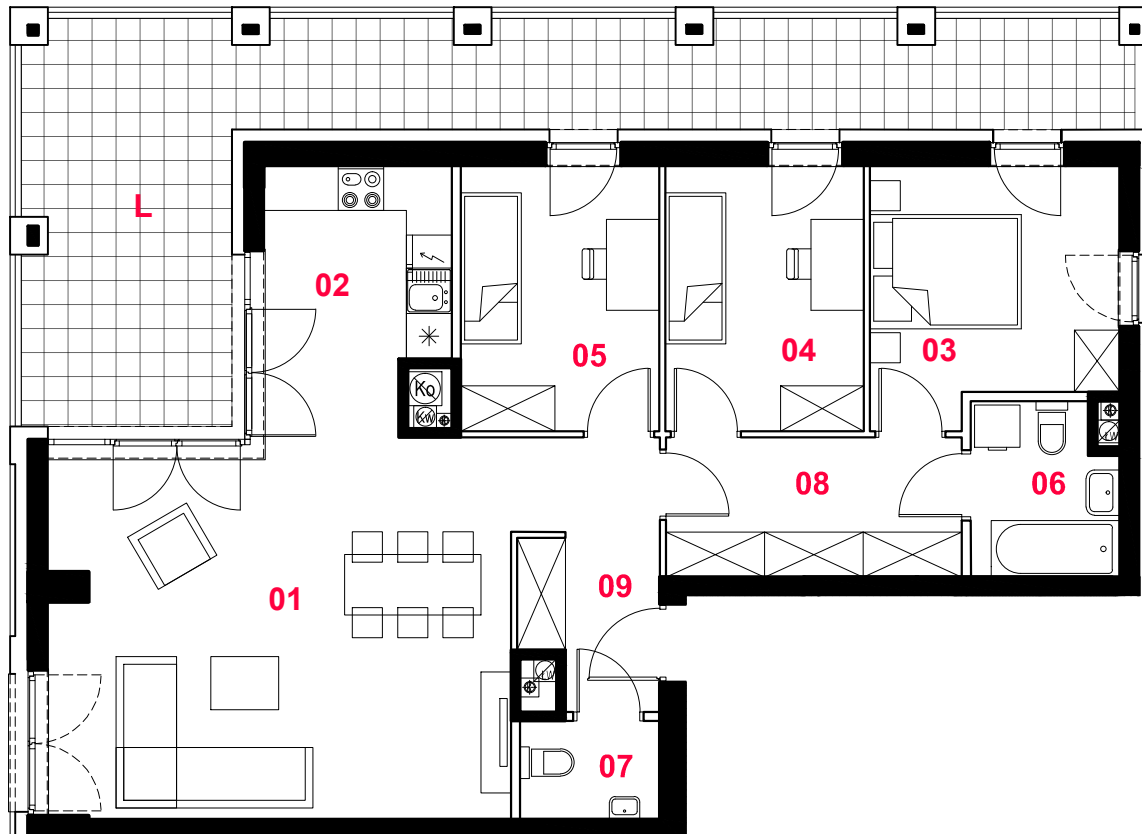


## D054



oznaczenie pomieszczeń

 
 
 
01 pokój dzienny	29,60 m <sup>2</sup>
02 aneks kuchenny	8,09 m <sup>2</sup>
03 pokój	10,34 m <sup>2</sup>
04 pokój	9,06 m <sup>2</sup>
05 pokój	9,06 m <sup>2</sup>
06 łazienka	4,16 m <sup>2</sup>
07 wc	2,31 m <sup>2</sup>
08 komunikacja	7,06 m <sup>2</sup>
09 przedpokój	6,23 m <sup>2</sup>
<b>suma pow. uż.</b>	<b>85,91 m<sup>2</sup></b>

mieszkanie

4 pokoje z aneksem	
budynek	D
nr lokalu	054
nr klatki	1
kondygnacja	12
piętro	11
loggia	31,66 m <sup>2</sup>

Powierzchnie liczone wg PN-ISO 9836:1997. Karta katalogowa jest załącznikiem do umowy. UWAGA: Wymiary oraz instalacje wrysowano na podstawie projektu koncepcyjnego. Mogą wystąpić nieznaczne zmiany zgodnie z postanowieniami umowy deweloperskiej.

skala 1:100

-  propozycja aranżacji
-  ściany działowe
-  konstrukcja i szachty instalacyjne

**PROFBUD**

 MąkaSojka

biuro@profbud.info  
tel. 605 606 606