


D057

2 pokoje
z aneksem

oznaczenie pomieszczeń		mieszkanie	
01 pokój dzienny + aneks kuchenny	19,94 m ²	budynek	D
02 pokój	13,19 m ²	nr lokalu	057
03 łazienka	4,07 m ²	nr klatki	2
04 przedpokój	4,03 m ²	kondygnacja	2
05 komunikacja	3,10 m ²	piętro	1
suma pow. uż.	44,33 m²	loggia	8,15 m²
		ogródek	20,19 m²

Powierzchnie liczone wg PN-ISO 9836:1997. Karta katalogowa jest załącznikiem do umowy. UWAGA: Wymiary oraz instalacje wysowano na podstawie projektu koncepcyjnego. Mogą wystąpić nieznaczne zmiany zgodnie z postanowieniami umowy deweloperskiej.

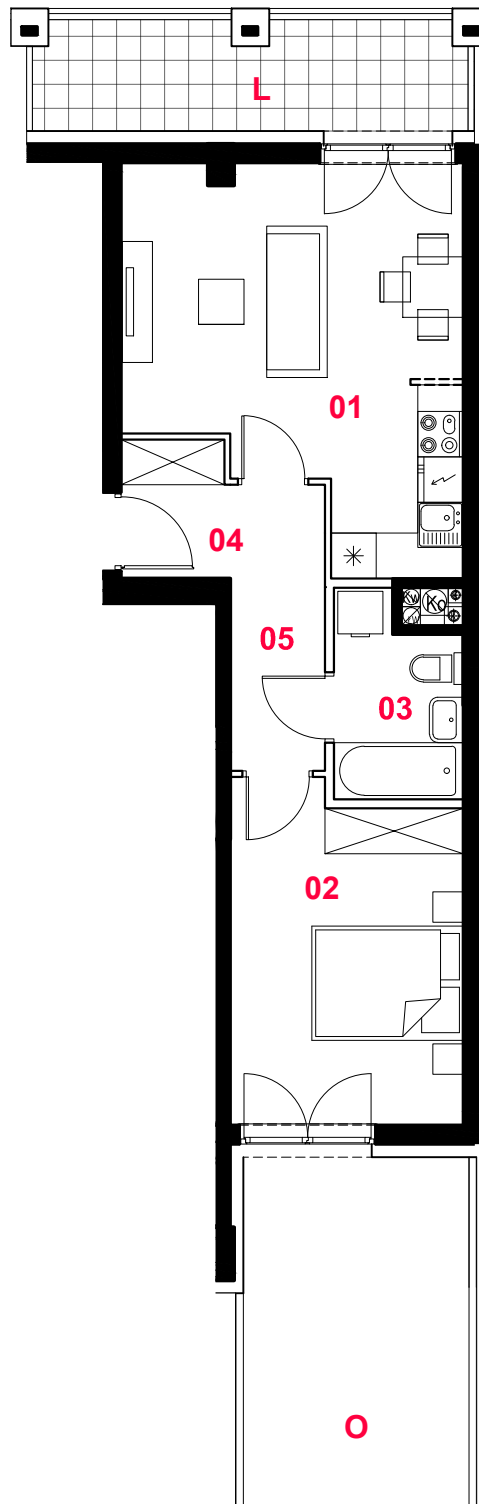

skala 1:100

- propozycja aranżacji
- ściany działowe
- konstrukcja i szachty instalacyjne