
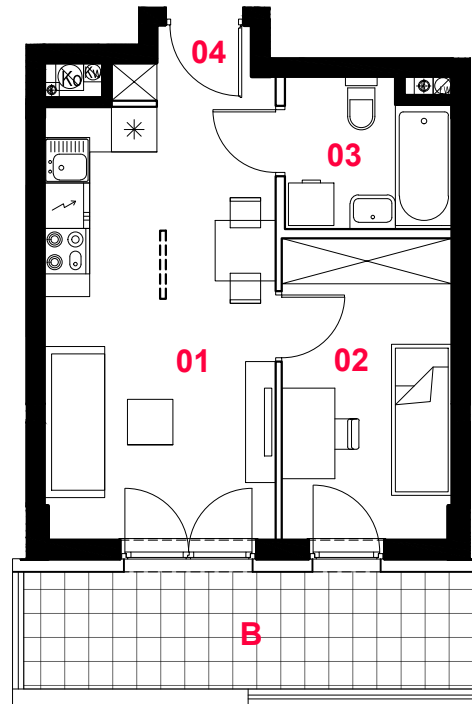


OSIEDLE STELLA

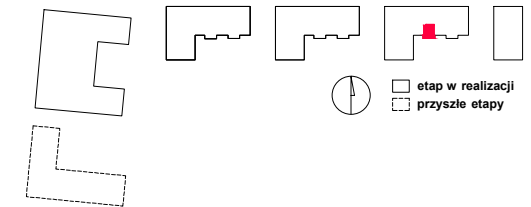

D070

mieszkanie **2 pokoje
z aneksem**

budynek **D**
nr lokalu **070**

nr klatki **2**

kondygnacja **6**

piętro **5**

balkon **9,19 m²**

oznaczenie pomieszczeń	
01 pokój dzienny	17,51 m²
+ aneks kuchenny	
02 pokój	8,77 m²
03 łazienka	4,06 m²
04 przedpokój	1,47 m²
suma pow. uż.	31,81 m²

Powierzchnie liczone wg PN-ISO 9836:1997. Karta katalogowa jest załącznikiem do umowy. UWAGA: Wymiary oraz instalacje wrysowano na podstawie projektu koncepcyjnego. Moga wystąpić nieznaczne zmiany zgodnie z postanowieniami umowy deweloperskiej.

skala 1:100

PROFBUD

MałaSojka

biuro@profbud.info

tel. 605 606 606