
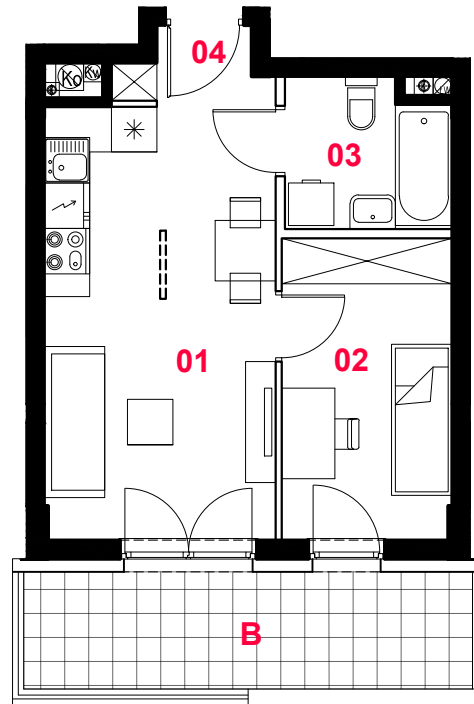


OSIEDLE STELLA

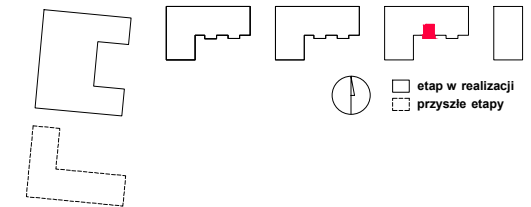

D073

mieszkanie **2 pokoje
z aneksem**

budynek **D**
nr lokalu **073**
nr klatki **2**
kondygnacja **7**
piętro **6**
balkon **9,19 m²**

oznaczenie pomieszczeń	
01 pokój dzienny + aneks kuchenny	17,51 m²
02 pokój	8,77 m²
03 łazienka	4,06 m²
04 przedpokój	1,47 m²
suma pow. uż.	31,81 m²

Powierzchnie liczone wg PN-ISO 9836:1997. Karta katalogowa jest załącznikiem do umowy. UWAGA: Wymiary oraz instalacje wrysowano na podstawie projektu koncepcyjnego. Mogą wystąpić nieznaczne zmiany zgodnie z postanowieniami umowy deweloperskiej.

skala 1:100

- propozycja aranżacji
- ściany działowe
- konstrukcja i szachty instalacyjne

PROFBUD
MąkaSojka

biuro@profbud.info
tel. 605 606 606