


D075

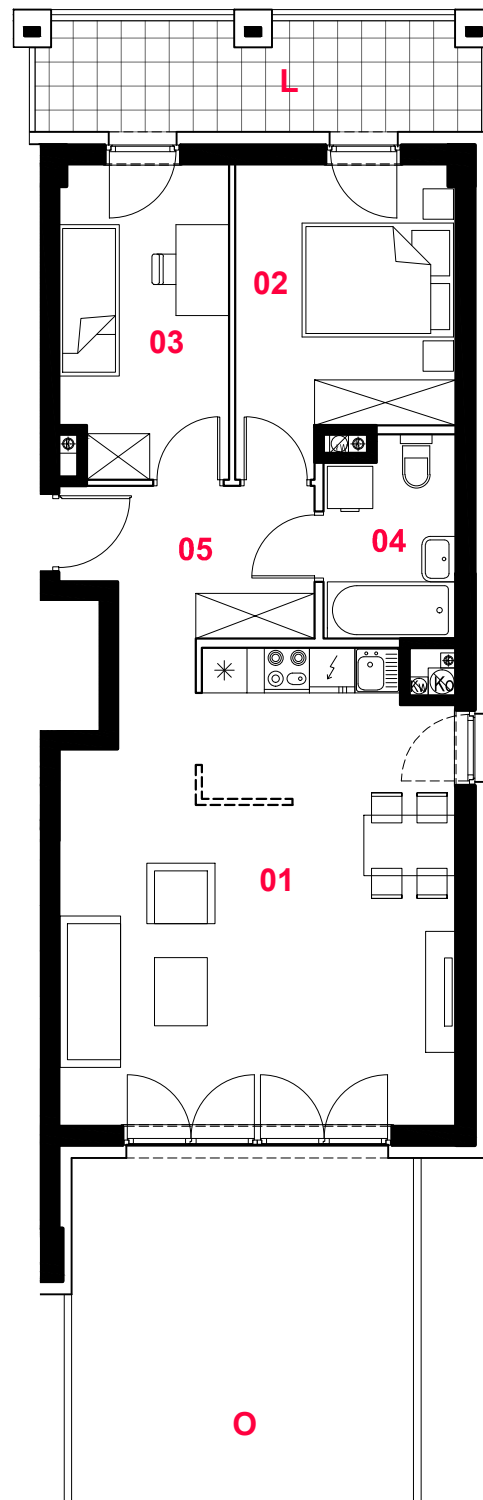


3 pokoje
z aneksem

oznaczenie pomieszczeń		mieszkanie	
01 pokój dzienny + aneks kuchenny	31,37 m²	budynek	D
02 pokój	10,62 m²	nr lokalu	075
03 pokój	8,92 m²	nr klatki	3
04 łazienka	4,33 m²	kondygnacja	2
05 przedpokój	6,08 m²	piętro	1
suma pow. uż.	61,32 m²	loggia	8,30 m²
		ogródek	30,58 m²

Powierzchnie liczone wg PN-ISO 9836:1997. Karta katalogowa jest załącznikiem do umowy. UWAGA: Wymiary oraz instalacje wysowano na podstawie projektu koncepcyjnego. Mogą wystąpić nieznaczne zmiany zgodnie z postanowieniami umowy deweloperskiej.

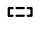

skala 1:100

-  propozycja aranżacji
-  ściany działowe
-  konstrukcja i szachty instalacyjne

PROFBUD

 MąkaSojka

biuro@profbud.info
tel. 605 606 606