


D077

2 pokoje
z aneksem

oznaczenie pomieszczeń		mieszkanie	
01 pokój dzienny	19,94 m²	budynek	D
+ aneks kuchenny		nr lokalu	077
02 pokój	13,19 m²	nr klatki	3
03 łazienka	4,07 m²	kondygnacja	2
04 przedpokój	4,03 m²	piętro	1
05 komunikacja	3,10 m²	loggia	12,27 m²
suma pow. uż.	44,33 m²	ogródek	20,19 m²

Powierzchnie liczone wg PN-ISO 9836:1997. Karta katalogowa jest załącznikiem do umowy. UWAGA: Wymiary oraz instalacje wyszowano na podstawie projektu koncepcyjnego. Mogą wystąpić nieznaczne zmiany zgodnie z postanowieniami umowy deweloperskiej.

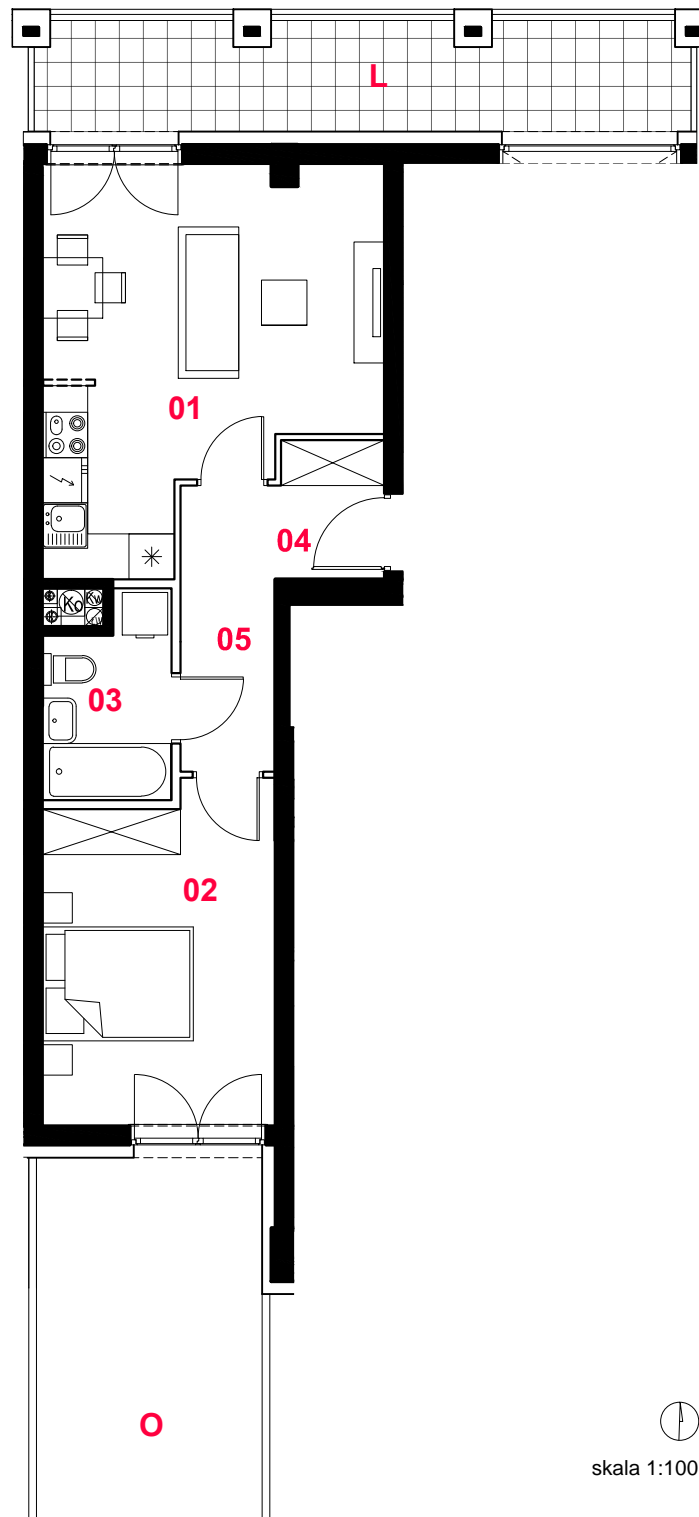

skala 1:100

- propozycja aranżacji
- ściany działowe
- konstrukcja i szachty instalacyjne