
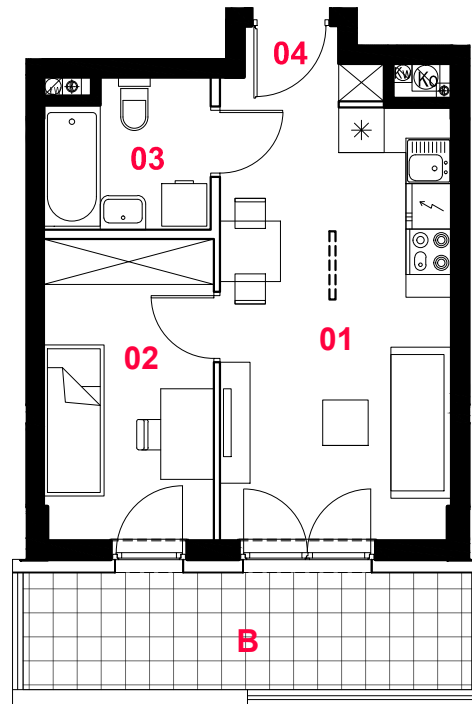


OSIEDLE STELLA

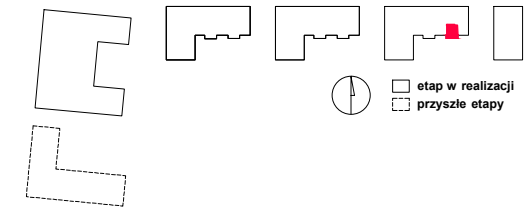

D079

mieszkanie **2 pokoje
z aneksem**

budynek **D**

nr lokalu **079**

nr klatki **3**

kondygnacja **3**

piętro **2**

balkon **9,19 m²**

oznaczenie pomieszczeń

01 pokój dzienny 17,51 m²

+ aneks kuchenny

02 pokój 8,77 m²

03 łazienka 4,06 m²

04 przedpokój 1,47 m²

suma pow. uż. 31,81 m²

Powierzchnie liczone wg PN-ISO 9836:1997. Karta katalogowa jest załącznikiem do umowy. UWAGA: Wymiary oraz instalacje wrysowano na podstawie projektu koncepcyjnego. Mogą wystąpić nieznaczne zmiany zgodnie z postanowieniami umowy deweloperskiej.

skala 1:100

propozycja aranżacji
 ściany działowe
 konstrukcja i szachty instalacyjne

PROFBUD

MałaSojka

biuro@profbud.info

tel. 605 606 606