
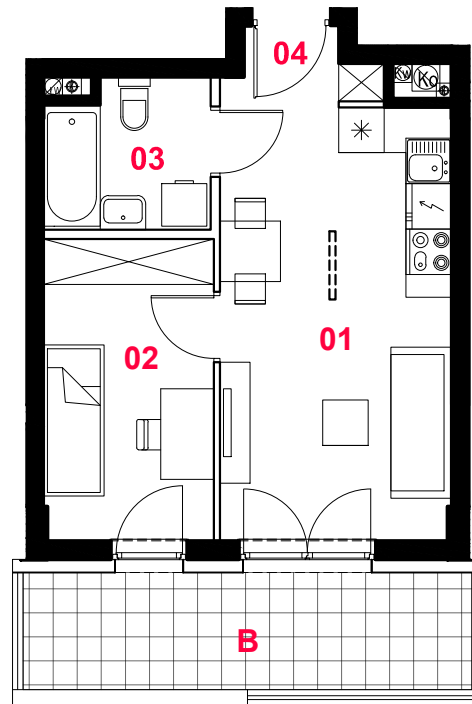


OSIEDLE STELLA

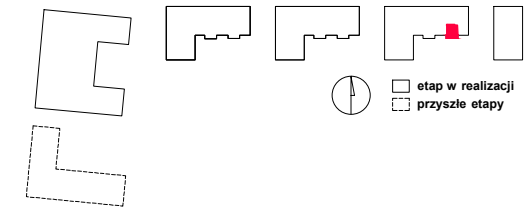


 

D088

mieszkanie	2 pokoje z aneksem
budynek	D
nr lokalu	088
nr klatki	3
kondygnacja	6
piętro	5
balkon	9,19 m²

oznaczenie pomieszczeń	
01 pokój dzienny + aneks kuchenny	17,51 m²
02 pokój	8,77 m²
03 łazienka	4,06 m²
04 przedpokój	1,47 m²
suma pow. uż.	31,81 m²

Powierzchnie liczone wg PN-ISO 9836:1997. Karta katalogowa jest załącznikiem do umowy. UWAGA: Wymiary oraz instalacje wrysowano na podstawie projektu koncepcyjnego. Mogą wystąpić nieznaczne zmiany zgodnie z postanowieniami umowy deweloperskiej.

skala 1:100

 propozycja aranżacji
 ściany działowe
 konstrukcja i szachty instalacyjne

PROFBUD

 MąkaSojka

biuro@profbud.info
tel. 605 606 606