
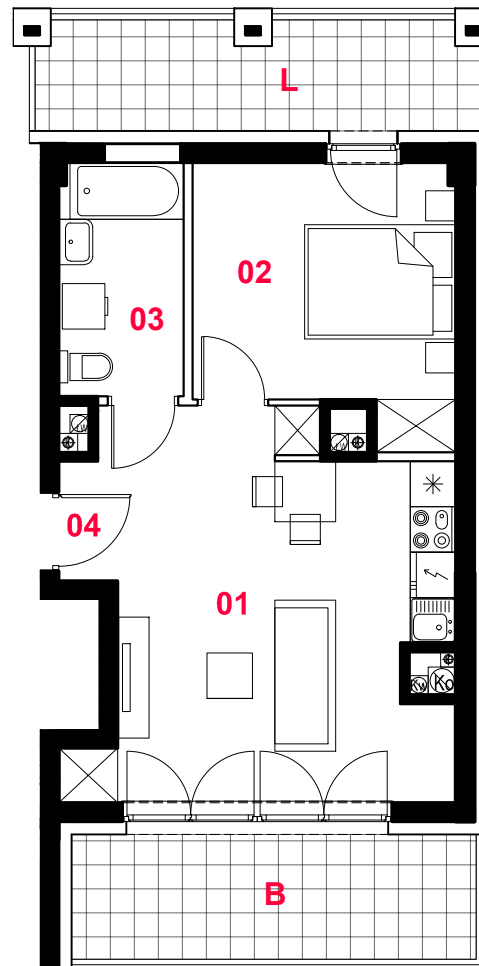


OSIEDLE STELLA

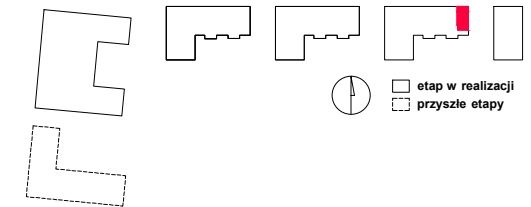

D090

mieszkanie **2 pokoje
z aneksem**

budynek **D**
nr lokalu **090**
nr klatki **3**
kondygnacja **7**
piętro **6**
loggia **8,30 m²**
balkon **8,83 m²**

oznaczenie pomieszczeń

| | |
|--|----------------------------|
| 01 pokój dzienny + aneks kuchenny | 21,74 m² |
| 02 pokój | 11,38 m² |
| 03 łazienka | 4,93 m² |
| 04 przedpokój | 1,40 m² |
| suma pow. uż. | 39,45 m² |

Powierzchnie liczone wg PN-ISO 9836:1997. Karta katalogowa jest załącznikiem do umowy. UWAGA: Wymiary oraz instalacje wrysowano na podstawie projektu koncepcyjnego. Mogą wystąpić nieznaczne zmiany zgodnie z postanowieniami umowy deweloperskiej.

skala 1:100

propozycja aranżacji
 ściany działowe
 konstrukcja i szachty instalacyjne

PROFBUD
MąkaSojka

biuro@profbud.info
tel. 605 606 606