
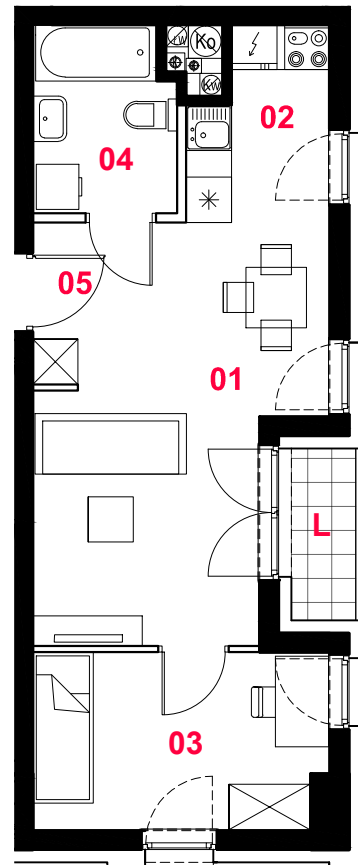


OSIEDLE STELLA

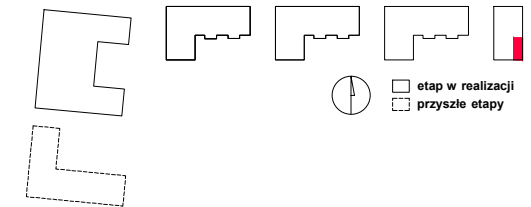


 


E001

mieszkanie	2 pokoje z aneksem
budynek	E
nr lokalu	001
nr klatki	1
kondygnacja	2
piętro	1
loggia	1,93 m²

oznaczenie pomieszczeń	
01 pokój dzienny	17,58 m²
02 aneks kuchenny	4,26 m²
03 pokój	8,91 m²
04 łazienka	4,44 m²
05 przedpokój	1,30 m²
suma pow. uż.	36,49 m²

Powierzchnie liczone wg PN-ISO 9836:1997. Karta katalogowa jest załącznikiem do umowy. UWAGA: Wymiary oraz instalacje wrysowano na podstawie projektu koncepcyjnego. Mogą wystąpić nieznaczne zmiany zgodnie z postanowieniami umowy deweloperskiej.


 skala 1:100

 propozycja aranżacji
 ściany działowe
 konstrukcja i szachty instalacyjne

PROFBUD

 MąkaSojka

biuro@profbud.info
tel. 605 606 606